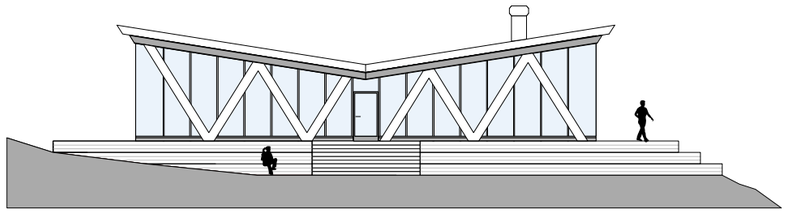

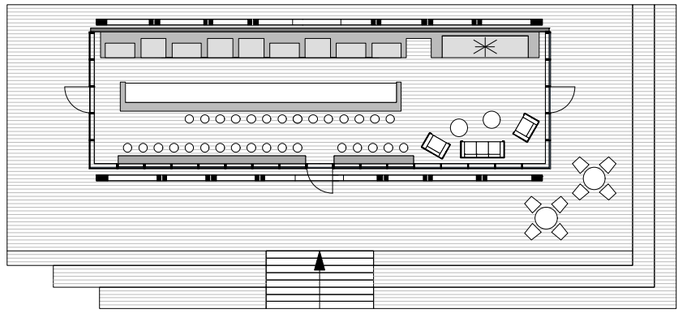

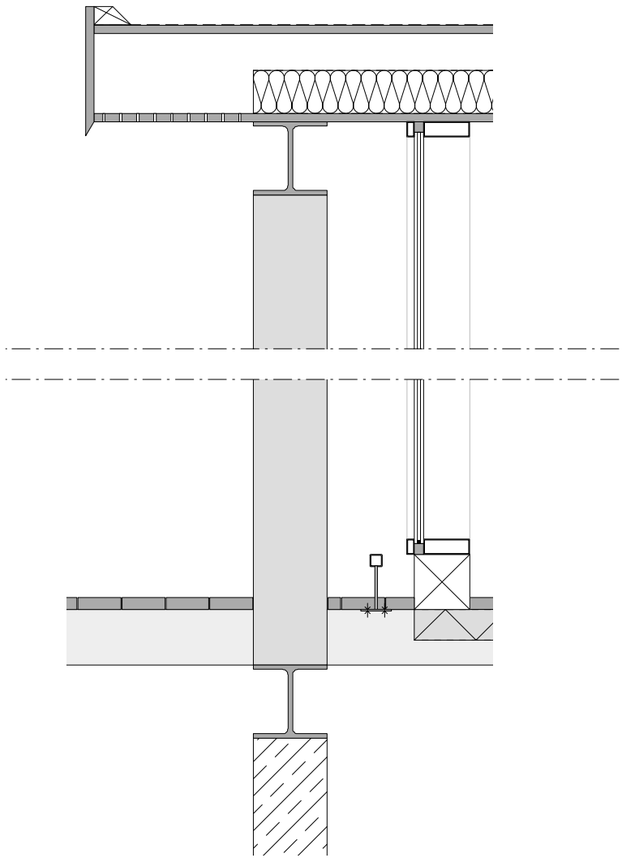

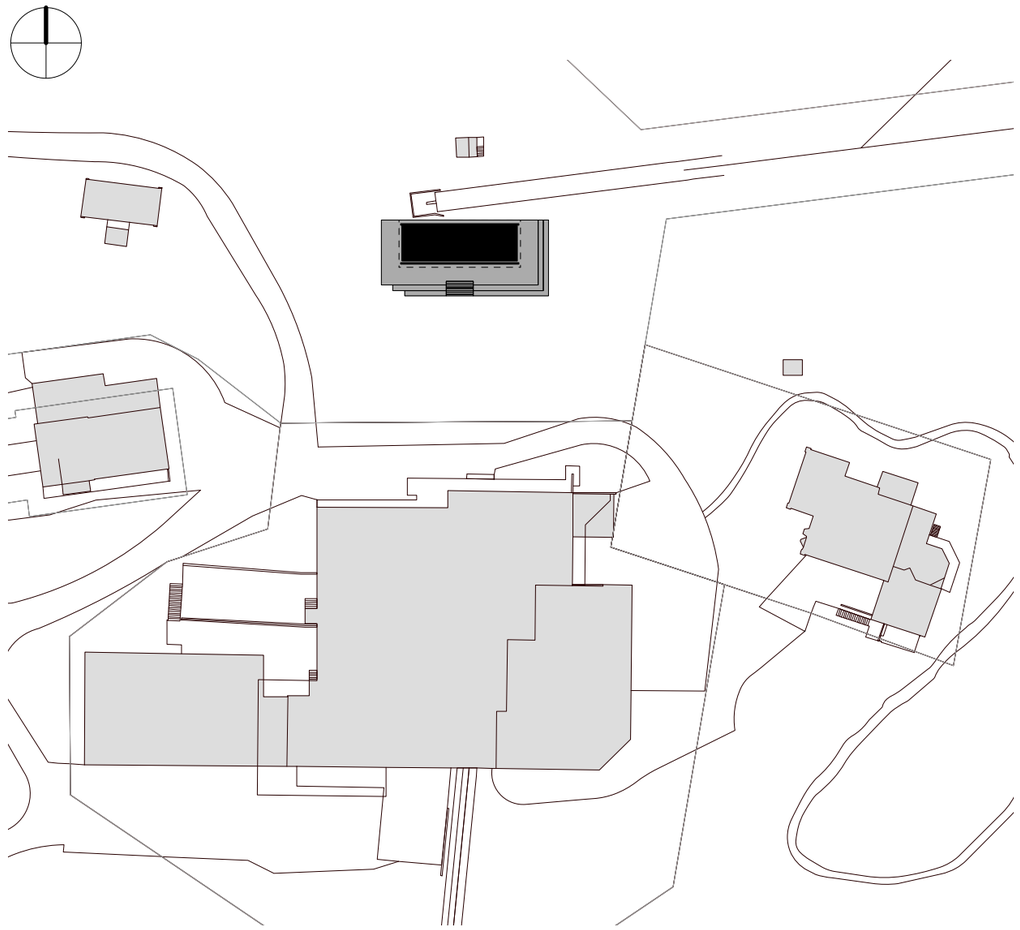

ALLE MASSE SIND AM BAU ZU PRÜFEN

Projekt Ersatzbau Après-Ski Pilz Corviglia	**Projekt-Nr.** 205.003	
Plan Grundriss / Ansicht Süd	**Plan-Nr.** 002 **Verfasser** ps	**Datum** 31.10.2013 **Massstab** 1:100 @ A3
Bauherr Engadin St. Moritz Mountains AG Via San Gian 30 / CH-7500 St. Moritz		
Planung Steiner Sarnen AG für Kommunikation steinersarnen.ch, Tel. +41 41 6608330		