


# Schnitt B: Steg Normal M 1:10

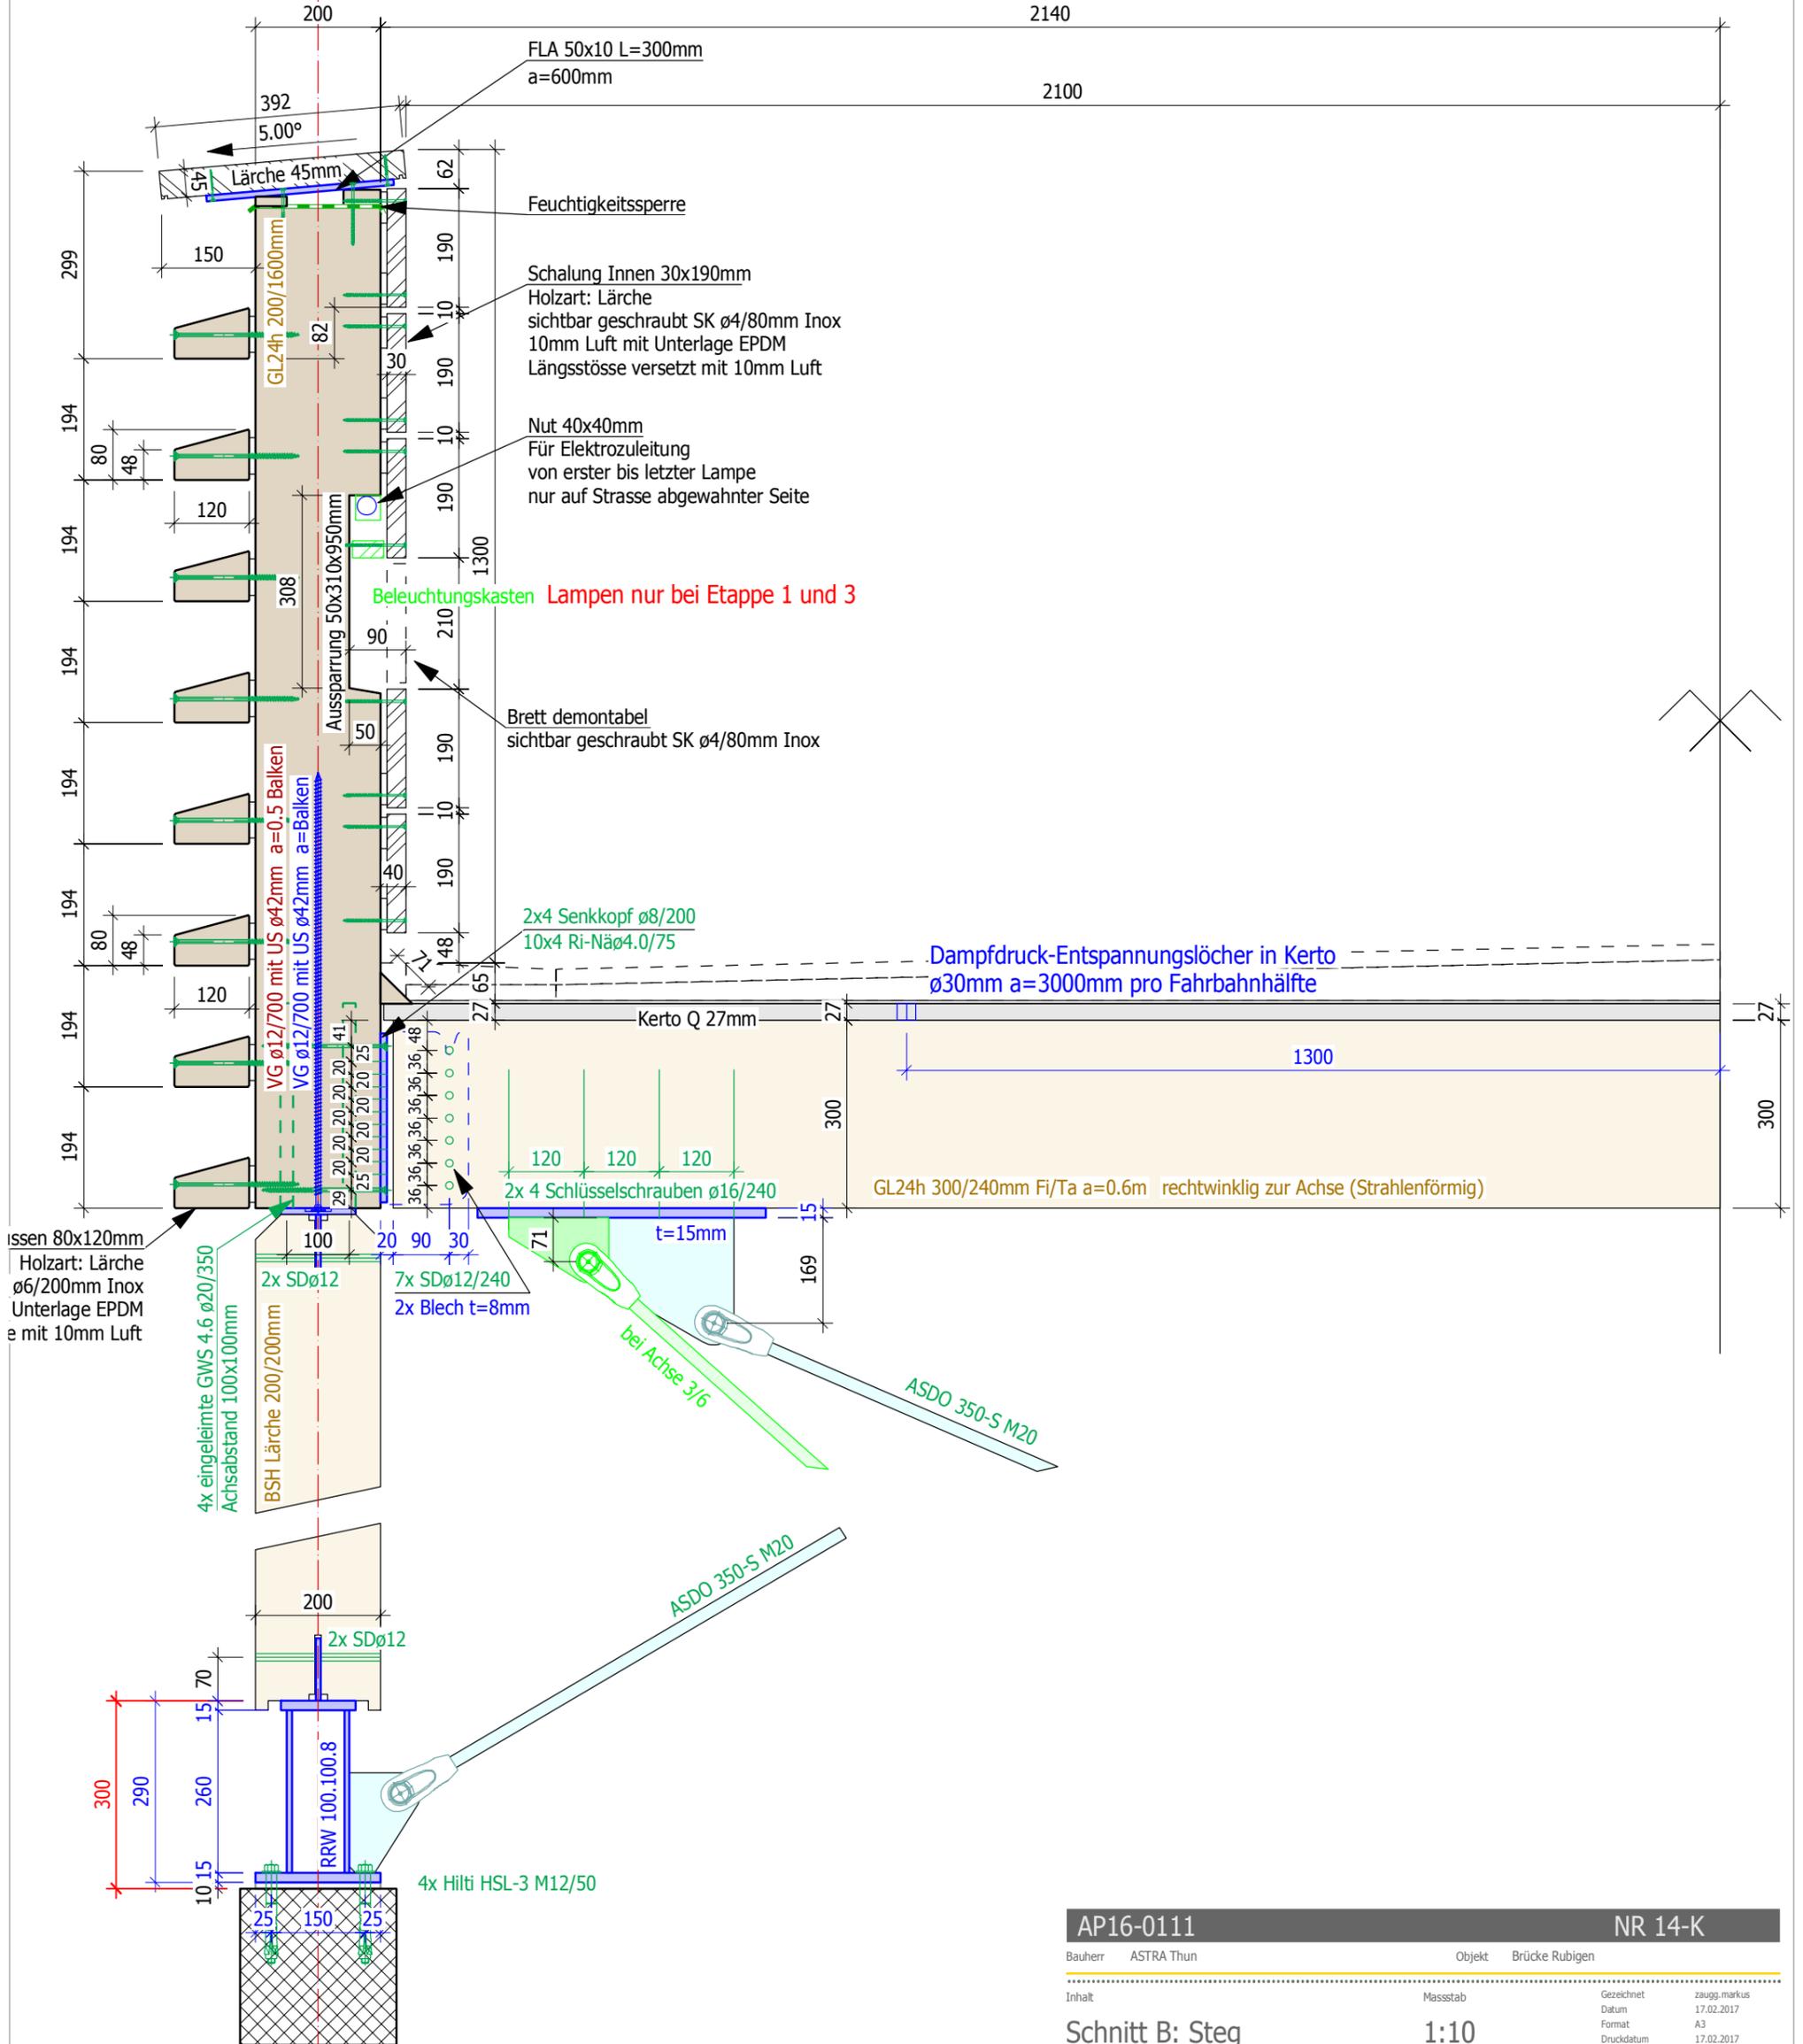

AP16-0111		NR 14-K	
Bauherr	ASTRA Thun	Objekt	Brücke Rubigen
Inhalt	Schnitt B: Steg	Massstab	1:10
Gezeichnet	zaugg.markus	Datum	17.02.2017
Format	A3	Druckdatum	17.02.2017
Zaugg AG Rohrbach Walke 4938 Rohrbach Tel: 062 957 57 57 Fax: 062 957 57 58 info@zaugg-rohrbach.ch www.zaugg-rohrbach.ch		ZAUGG	