

armasuisse Immobilien
Facility Management Ost
Blumenbergstrasse 39
3003 Bern
Tel +41 58 465 48 08

Blumer-Lehmann AG
Erlenhof
CH-9200 Gossau
T + 41 71 388 58 58
F + 41 71 388 58 59
info@blumer-lehmann.ch
www.blumer-lehmann.ch

FAT - FOUNDATION of ART and TECTONIC
Frank Stolz
M.Eng. / Dipl. Ing. FH Architekt
Böhmerstrasse 24
D-54290 Trier
T +49 651 145 621 74
frank.stolz@fat.lu
www.fat.lu

$$\pm 0.00 = 434.633 \text{ m.ü.M.}$$

BAUSTELLE: Neubau Pavillon Areal Innovationspark Zürich, Wangenstrasse, 8600 Dübendorf



PROJEKTSTAND:	Baueingabe	04.12.16
PLANBEZEICHNUNG:	EG	Mst. 1:100

Plannr. 02 Gez. fst Grösse: 420*594 A2 Rev.A: Rev.B

Blumer-Lehmann AG
Erlenhof
CH-9200 Gossau
T + 41 71 388 58 58
F + 41 71 388 58 59
info@blumer-lehmann.ch
www.blumer-lehmann.ch



Dateiname: 161204_2016_IPZ_fst.pln

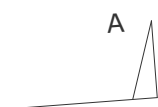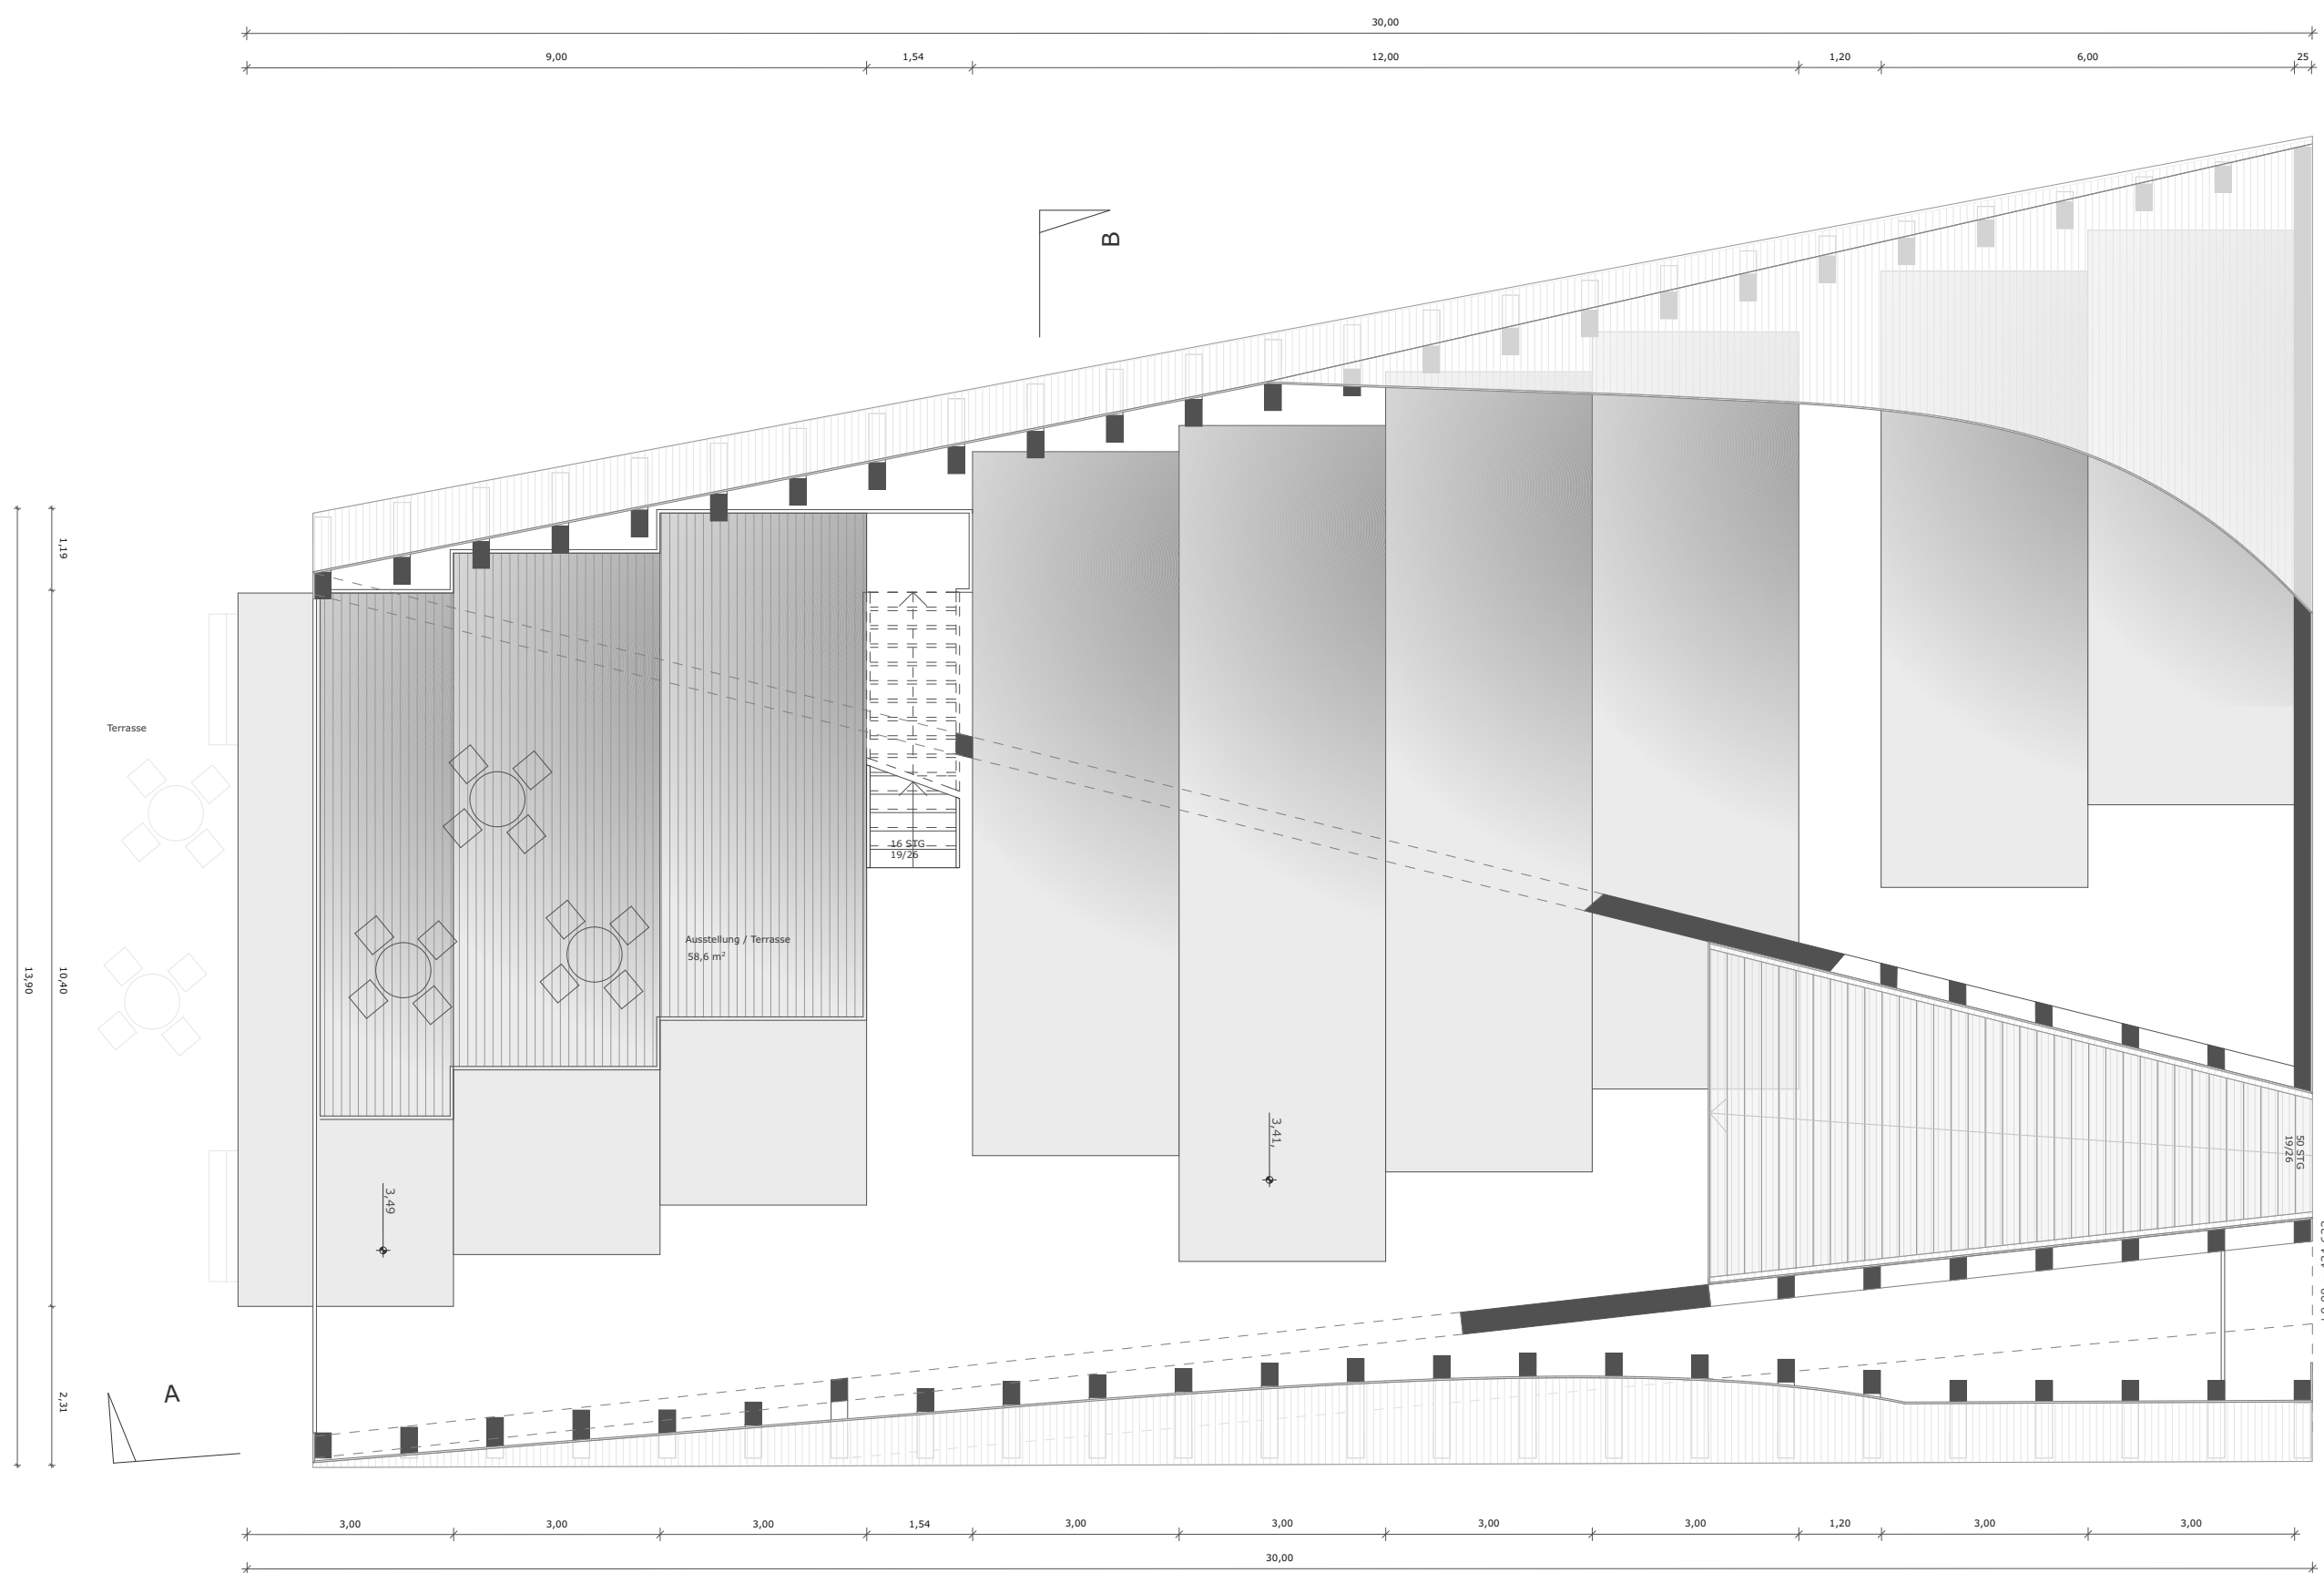

GRUNDSTÜCKSEIGENTÜMER:

armasuisse Immobilien
Facility Management Ost
Blumenbergstrasse 39
3003 Bern
Tel +41 58 465 48 08

BAUHERR:

Blumer-Lehmann AG
Erlenhof
CH-9200 Gossau
T + 41 71 388 58 58
F + 41 71 388 58 59
info@blumer-lehmann.ch
www.blumer-lehmann.ch

PROJEKTVERFASSER / ARCHITEKT:

FAT - FOUNDATION of ART and TECTONIC
Frank Stolz
M.Eng. / Dipl. Ing. FH Architekt
Böhmerstrasse 24
D-54290 Trier
T +49 651 145 621 74
frank.stolz@fat.lu
www.fat.lu

+/- 0.00 = 434.633 m.ü.M.

BAUSTELLE: Neubau Pavillon Areal Innovationspark Zürich, Wangenstrasse, 8600 Dübendorf

PROJEKTSTAND: Baueingabe

04.12.16

PLANBEZEICHNUNG: OG

Mst. 1:100

Plannr. 03

Gez. fst

Grösse: 420*594 A2

Rev.A:

Rev.B

Blumer-Lehmann AG

Erlenhof
CH-9200 Gossau
T + 41 71 388 58 58
F + 41 71 388 58 59
info@blumer-lehmann.ch
www.blumer-lehmann.ch

Dateiname: 161204_2016_PZ_fat.pln





GRUNDSTÜCKSEIGENTÜMER:

armasuisse Immobilien
Facility Management Ost
Blumenbergstrasse 39
3003 Bern
Tel +41 58 465 48 08

BAUHERR:

Blumer-Lehmann AG
Erlenhof
CH-9200 Gossau
T + 41 71 388 58 58
F + 41 71 388 58 59
info@blumer-lehmann.ch
www.blumer-lehmann.ch

PROJEKTVERFASSER / ARCHITEKT:

FAT - FOUNDATION of ART and TECTONIC
Frank Stolz
M.Eng. / Dipl. Ing. FH Architekt
Böhmerstrasse 24
D-54290 Trier
T +49 651 145 621 74
frank.stolz@fat.lu
www.fat.lu



+/- 0.00 = 434.633 m.ü.M.

BAUSTELLE: Neubau Pavillon Areal Innovationspark Zürich, Wangenstrasse, 8600 Dübendorf

PROJEKTSTAND: Baueingabe 04.12.16

PLANBEZEICHNUNG: Schnitt A_A Mst. 1:100

Plannr. 04 Gez. fst Grösse: 420*594 A2 Rev.A: Rev.B

Blumer-Lehmann AG

Erlenhof
CH-9200 Gossau
T + 41 71 388 58 58
F + 41 71 388 58 59
info@blumer-lehmann.ch
www.blumer-lehmann.ch

Dateiname: 161204_2016_PZ_fat.pln



11.00

7.77

6.77

4.16

3.41

3.05

0.45



GRUNDSTÜCKSEIGENTÜMER:

armasuisse Immobilien
Facility Management Ost
Blumenbergstrasse 39
3003 Bern
Tel +41 58 465 48 08

BAUHERR:

Blumer-Lehmann AG
Erlenhof
CH-9200 Gossau
T + 41 71 388 58 58
F + 41 71 388 58 59
info@blumer-lehmann.ch
www.blumer-lehmann.ch

PROJEKTVERFASSER / ARCHITEKT:

FAT - FOUNDATION of ART and TECTONIC
Frank Stolz
M.Eng. / Dipl. Ing. FH Architekt
Böhmerstrasse 24
D-54290 Trier
T +49 651 145 621 74
frank.stolz@fat.lu
www.fat.lu



+/- 0.00 = 434.633 m.ü.M.

BAUSTELLE: Neubau Pavillon Areal Innovationspark Zürich, Wangenstrasse, 8600 Dübendorf

PROJEKTSTAND: Baueingabe 04.12.16

PLANBEZEICHNUNG: Schnitt B_B Mst. 1:100


Plannr. 05 Gez. fst Grösse: 420*594 A2 Rev.A: Rev.B

Blumer-Lehmann AG

Erlenhof
CH-9200 Gossau
T + 41 71 388 58 58
F + 41 71 388 58 59
info@blumer-lehmann.ch
www.blumer-lehmann.ch

Dateiname: 161204_2016_FZ_fat.pln



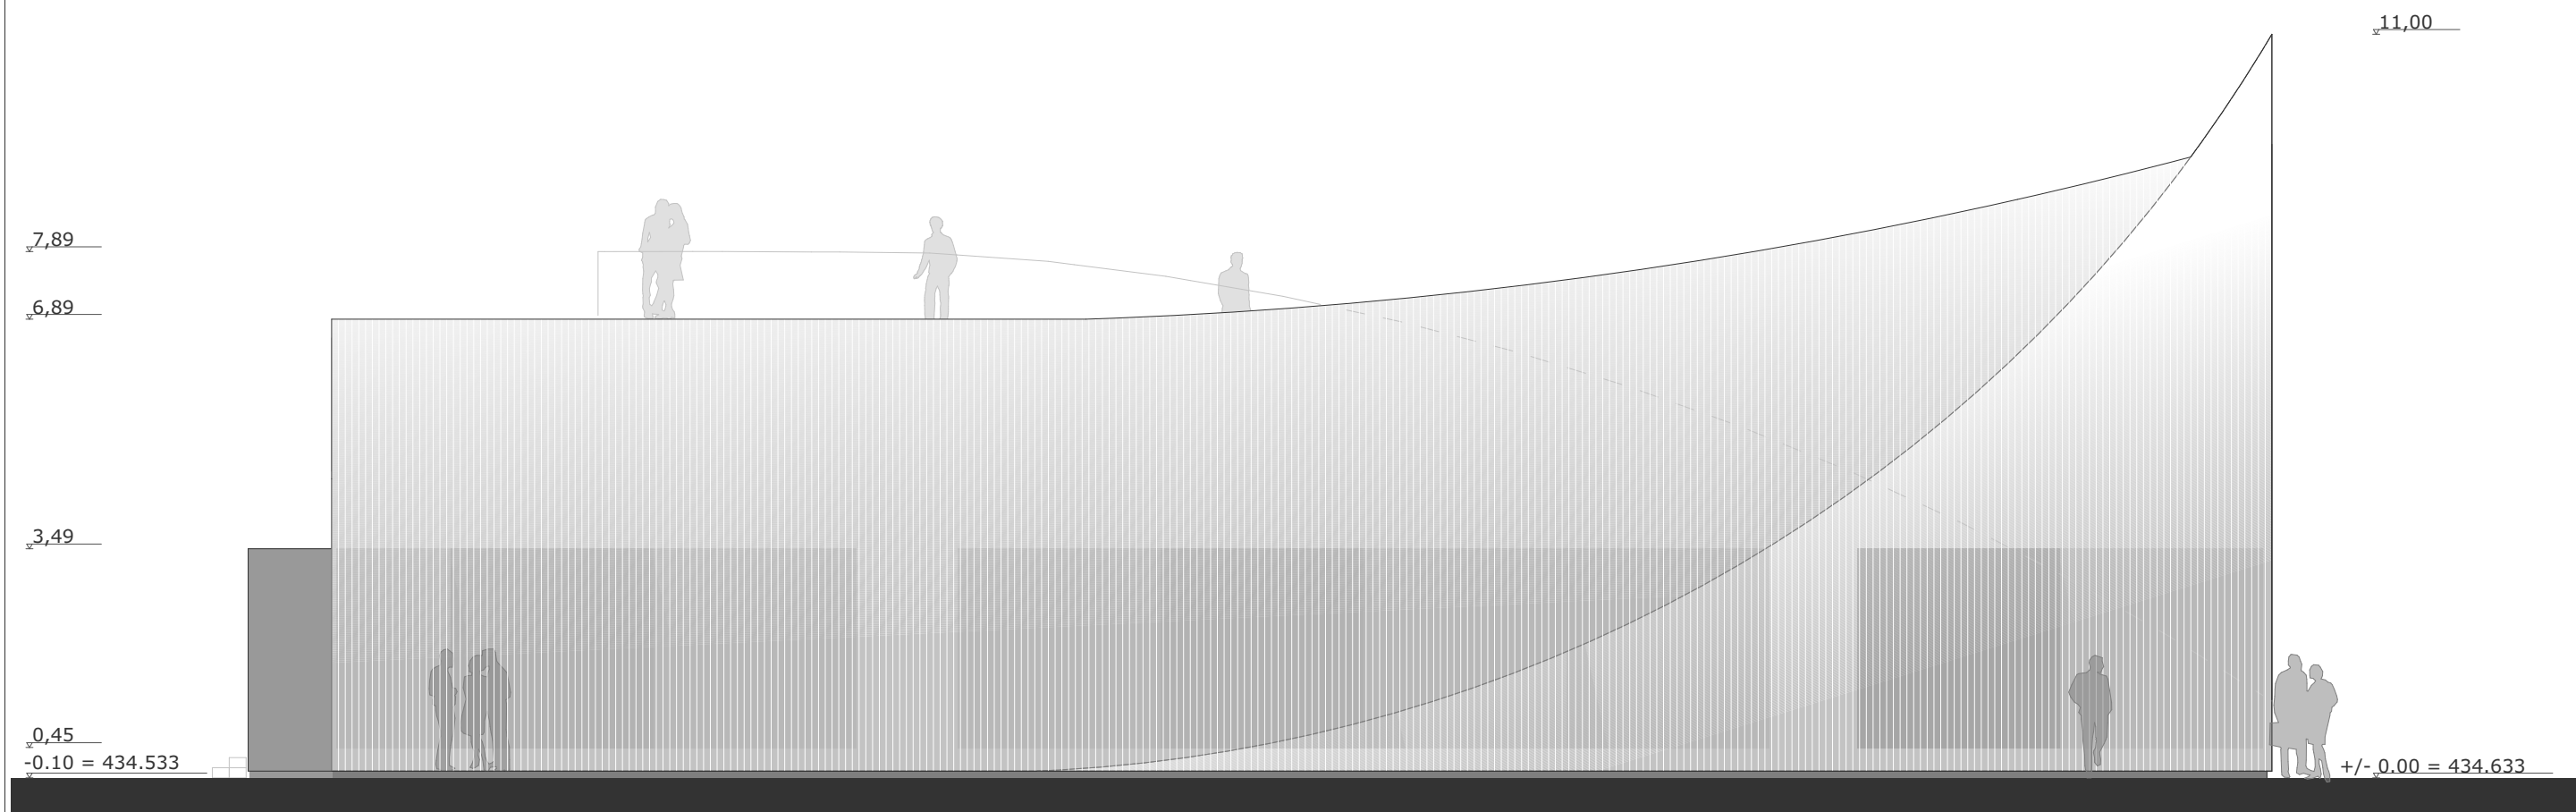

GRUNDSTÜCKSEIGENTÜMER:

armasuisse Immobilien
Facility Management Ost
Blumenbergstrasse 39
3003 Bern
Tel +41 58 465 48 08

BAUHERR:

Blumer-Lehmann AG
Erlenhof
CH-9200 Gossau
T + 41 71 388 58 58
F + 41 71 388 58 59
info@blumer-lehmann.ch
www.blumer-lehmann.ch

PROJEKTVERFASSER / ARCHITEKT:

FAT - FOUNDATION of ART and TECTONIC
Frank Stolz
M.Eng. / Dipl. Ing. FH Architekt
Böhmerstrasse 24
D-54290 Trier
T +49 651 145 621 74
frank.stolz@fat.lu
www.fat.lu



+/- 0.00 = 434.633 m.ü.M.


BAUSTELLE: Neubau Pavillon Areal Innovationspark Zürich, Wangenstrasse, 8600 Dübendorf

PROJEKTSTAND:	Baueingabe	04.12.16
PLANBEZEICHNUNG:	Nord_Ansicht	Mst. 1:100

Plannr.	06	Gez.	fst	Grösse:	420*594 A2	Rev.A:	Rev.B
---------	----	------	-----	---------	------------	--------	-------

Blumer-Lehmann AG
Erlenhof
CH-9200 Gossau
T + 41 71 388 58 58
F + 41 71 388 58 59
info@blumer-lehmann.ch
www.blumer-lehmann.ch
Dateiname: 161204_2016_PZ_fat.pln

 **Blumer
Lehmann**
Faszination Holz

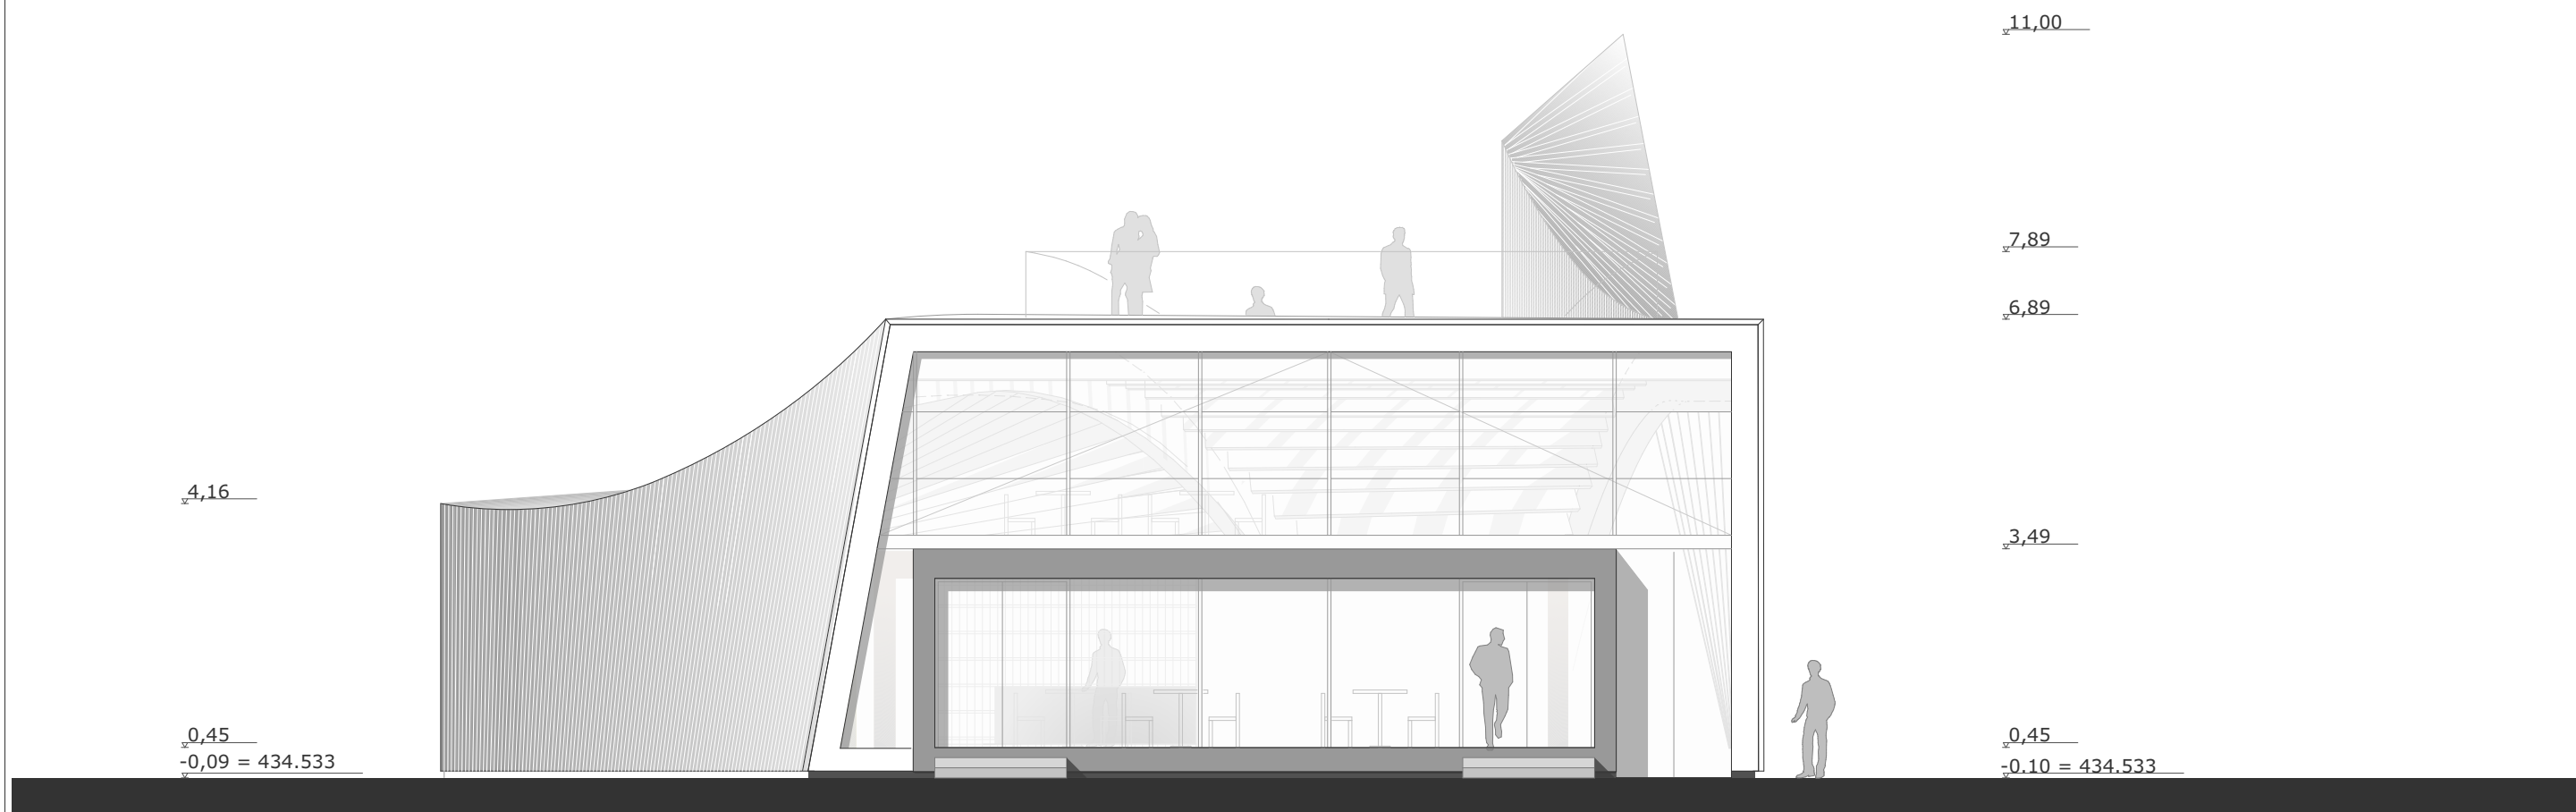

GRUNDSTÜCKSEIGENTÜMER:

armasuisse Immobilien
Facility Management Ost
Blumenbergstrasse 39
3003 Bern
Tel +41 58 465 48 08

BAUHERR:

Blumer-Lehmann AG
Erlenhof
CH-9200 Gossau
T + 41 71 388 58 58
F + 41 71 388 58 59
info@blumer-lehmann.ch
www.blumer-lehmann.ch

PROJEKTVERFASSER / ARCHITEKT:

FAT - FOUNDATION of ART and TECTONIC
Frank Stolz
M.Eng. / Dipl. Ing. FH Architekt
Böhmerstrasse 24
D-54290 Trier
T +49 651 145 621 74
frank.stolz@fat.lu
www.fat.lu



+/- 0.00 = 434.633 m.ü.M.

BAUSTELLE: Neubau Pavillon Areal Innovationspark Zürich, Wangenstrasse, 8600 Dübendorf

PROJEKTSTAND: Baueingabe 04.12.16

PLANBEZEICHNUNG: Ost_Ansicht Mst. 1:100


Plannr. 07 Gez. fst Grösse: 420*594 A2 Rev.A: Rev.B

Blumer-Lehmann AG

Erlenhof
CH-9200 Gossau
T + 41 71 388 58 58
F + 41 71 388 58 59
info@blumer-lehmann.ch
www.blumer-lehmann.ch

Dateiname: 161204_2016_PZ_fat.pln



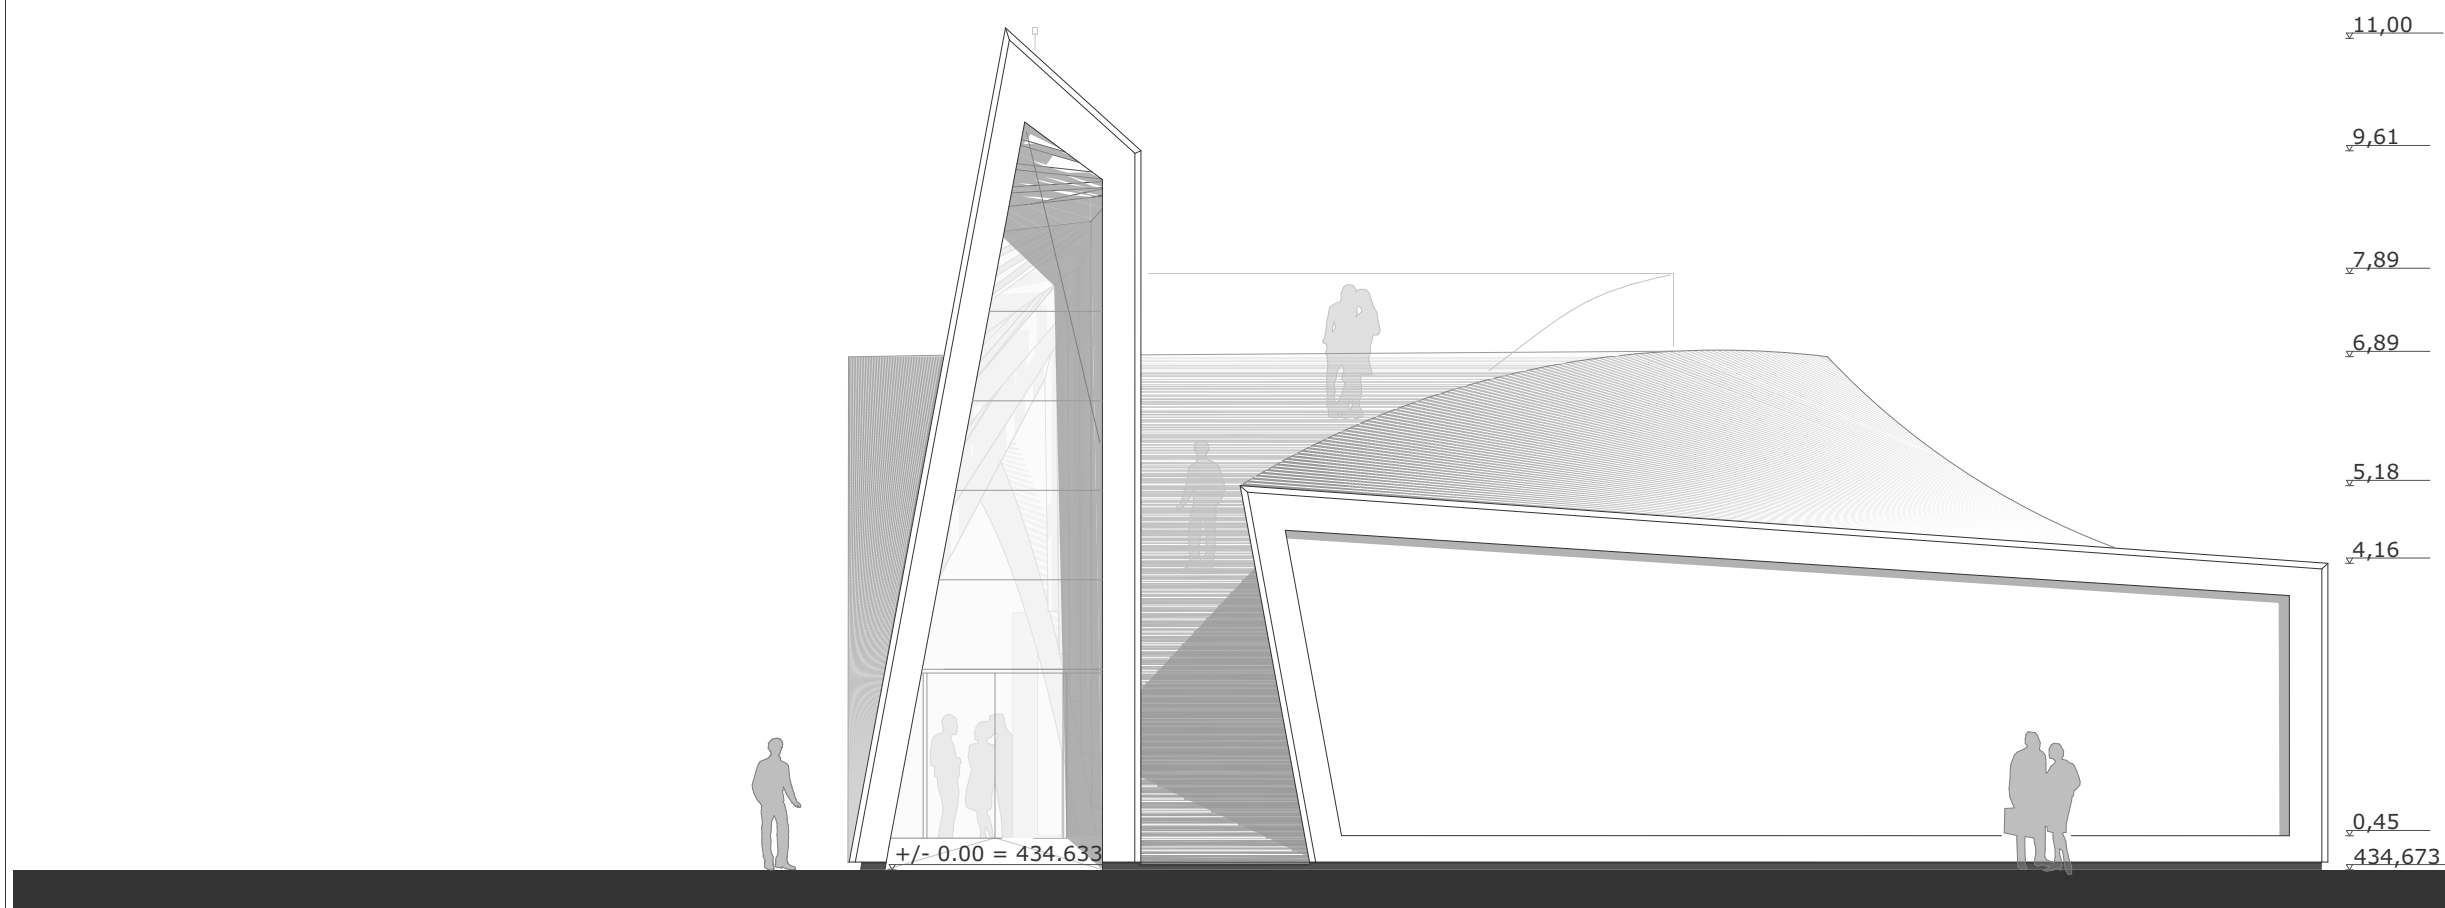

GRUNDSTÜCKSEIGENTÜMER:

armasuisse Immobilien
Facility Management Ost
Blumenbergstrasse 39
3003 Bern
Tel +41 58 465 48 08

BAUHERR:

Blumer-Lehmann AG
Erlenhof
CH-9200 Gossau
T + 41 71 388 58 58
F + 41 71 388 58 59
info@blumer-lehmann.ch
www.blumer-lehmann.ch

PROJEKTVERFASSER / ARCHITEKT:

FAT - FOUNDATION of ART and TECTONIC
Frank Stolz
M.Eng. / Dipl. Ing. FH Architekt
Böhmerstrasse 24
D-54290 Trier
T +49 651 145 621 74
frank.stolz@fat.lu
www.fat.lu




+/- 0.00 = 434.633 m.ü.M.

BAUSTELLE: Neubau Pavillon Areal Innovationspark Zürich, Wangenstrasse, 8600 Dübendorf

PROJEKTSTAND:	Baueingabe	04.12.16
PLANBEZEICHNUNG:	West_Ansicht	Mst. 1:100

Plannr.	08	Gez.	fst	Grösse:	420*594 A2	Rev.A:		Rev.B	
---------	----	------	-----	---------	------------	--------	--	-------	--

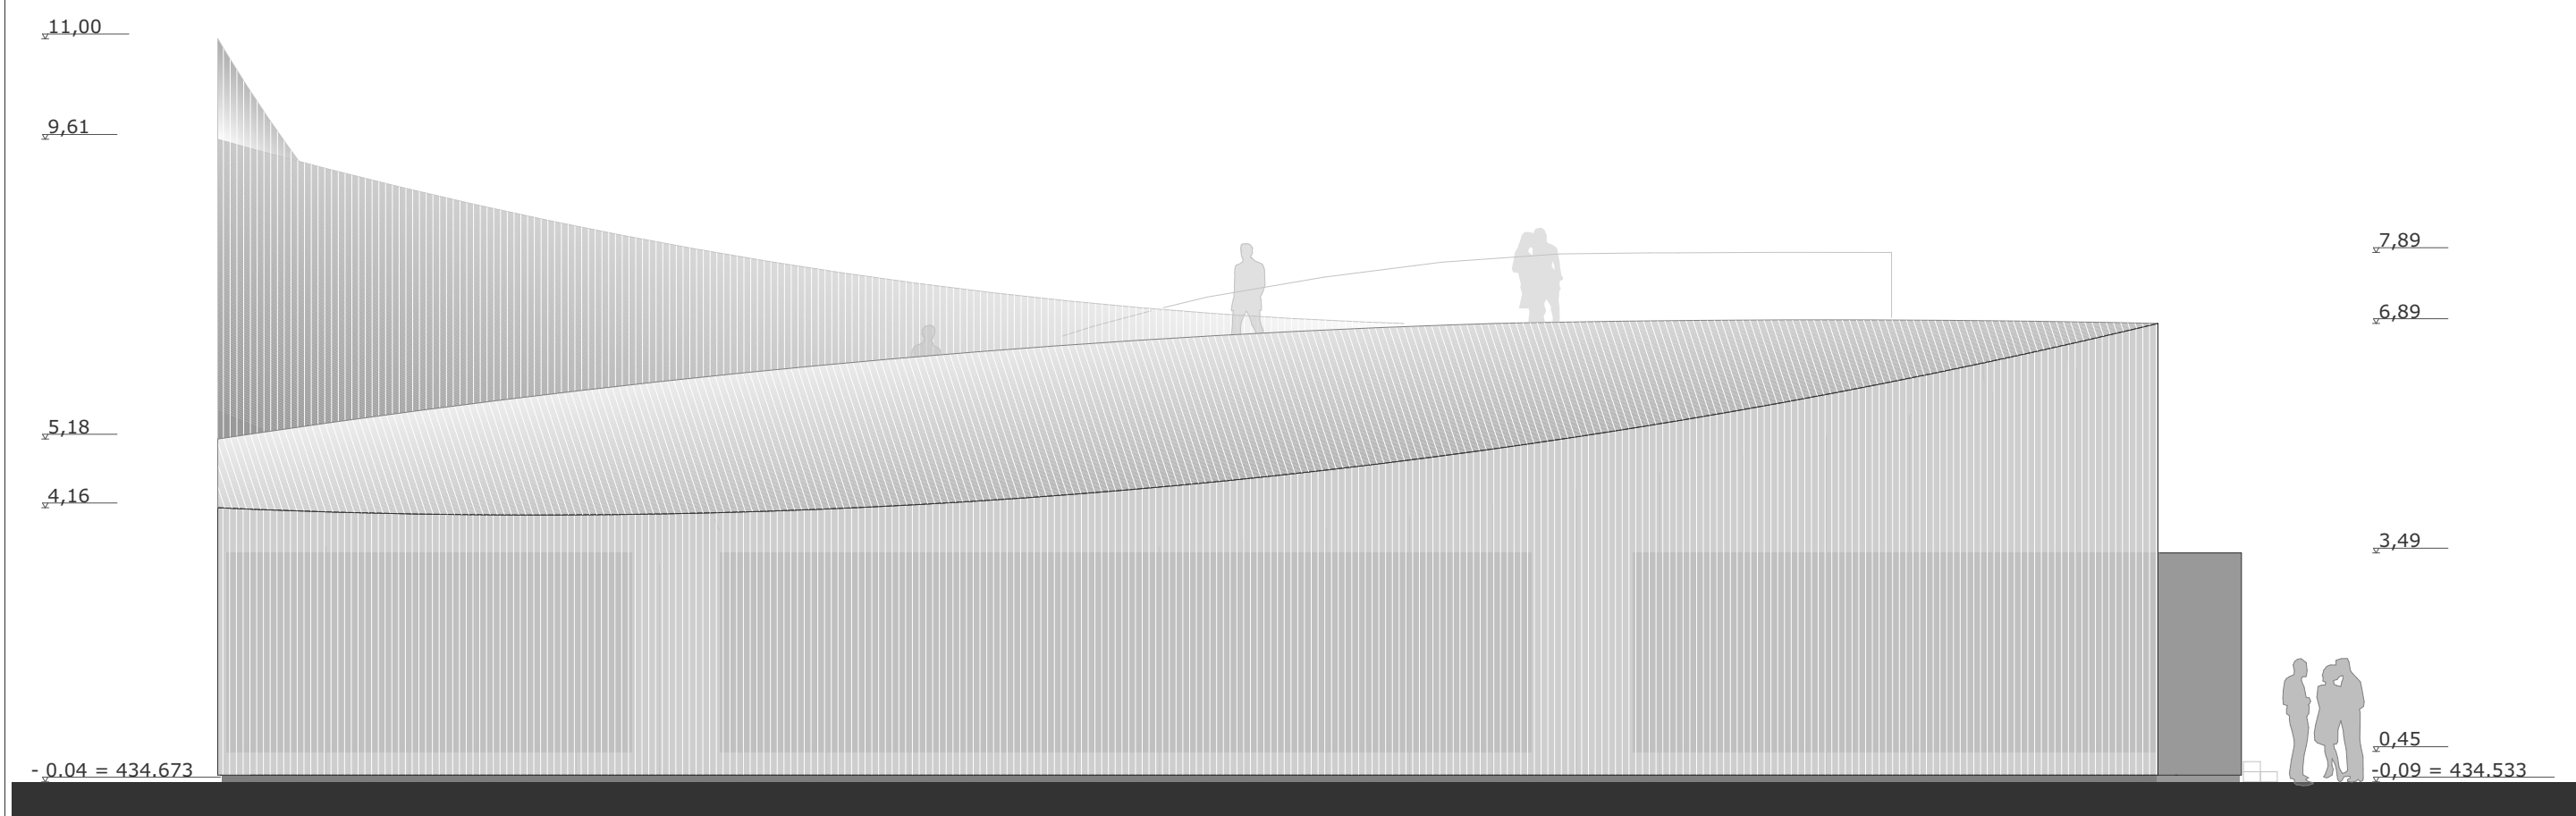

GRUNDSTÜCKSEIGENTÜMER:

armasuisse Immobilien
Facility Management Ost
Blumenbergstrasse 39
3003 Bern
Tel +41 58 465 48 08

BAUHERR:

Blumer-Lehmann AG
Erlenhof
CH-9200 Gossau
T + 41 71 388 58 58
F + 41 71 388 58 59
info@blumer-lehmann.ch
www.blumer-lehmann.ch

PROJEKTVERFASSER / ARCHITEKT:

FAT - FOUNDATION of ART and TECTONIC
Frank Stolz
M.Eng. / Dipl. Ing. FH Architekt
Böhmerstrasse 24
D-54290 Trier
T +49 651 145 621 74
frank.stolz@fat.lu
www.fat.lu



+/- 0.00 = 434.633 m.ü.M.

BAUSTELLE: Neubau Pavillon Areal Innovationspark Zürich, Wangenstrasse, 8600 Dübendorf

PROJEKTSTAND:	Baueingabe	04.12.16
PLANBEZEICHNUNG:	Süd_Ansicht	Mst. 1:100

Plannr.	09	Gez.	fst	Grösse:	420*594 A2	Rev.A:		Rev.B	
---------	----	------	-----	---------	------------	--------	--	-------	--

Blumer-Lehmann AG
Erlenhof
CH-9200 Gossau
T + 41 71 388 58 58
F + 41 71 388 58 59
info@blumer-lehmann.ch
www.blumer-lehmann.ch
Dateiname: 161204_2016_PZ_fat.pln

 **Blumer
Lehmann**
Faszination Holz