


Projekt: Gasthaus Hergiswald
Bauherrschaft: Albert Koechlin Stiftung, Reusssteg 3, CH-6003 Luzern
Architekt: Gion A. Caminada, Arch. BSA/SIA, 7149 Vrin-Cons, T 081 931 17 66, infocaminada@bluewin.ch

UNTERGESCHOSS 1:200


Plan A4
März 2019

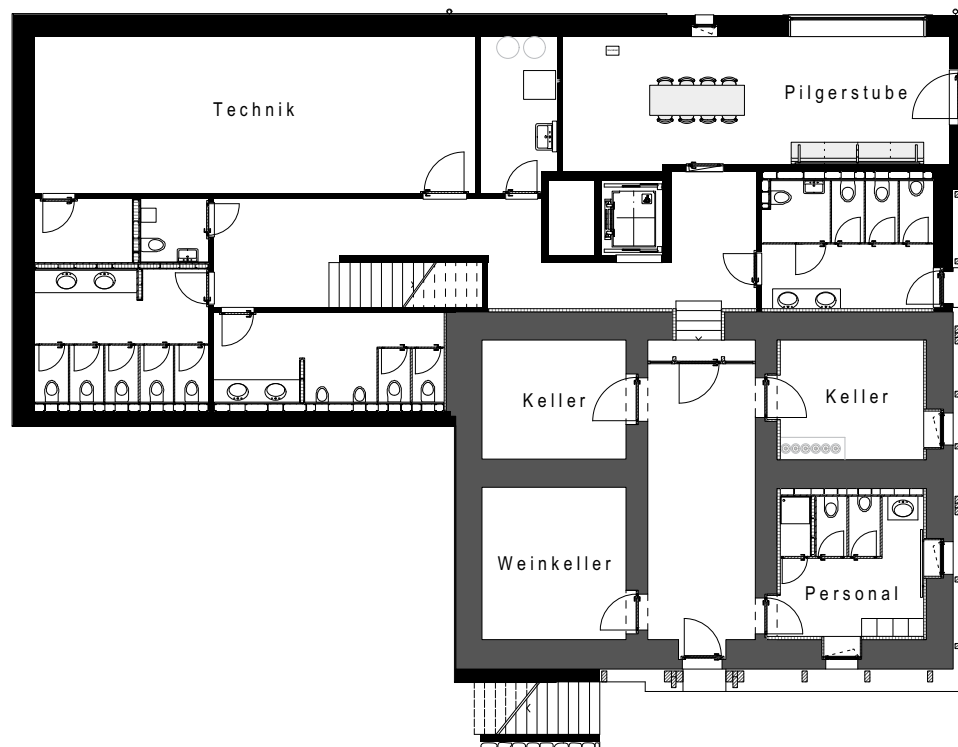

Projekt: Gasthaus Hergiswald
Bauherrschaft: Albert Koechlin Stiftung, Reusssteg 3, CH-6003 Luzern
Architekt: Gion A. Caminada, Arch. BSA/SIA, 7149 Vrin-Cons, T 081 931 17 66, infocaminada@bluewin.ch

ERDGESCHOSS 1:200


Plan A4
März 2019

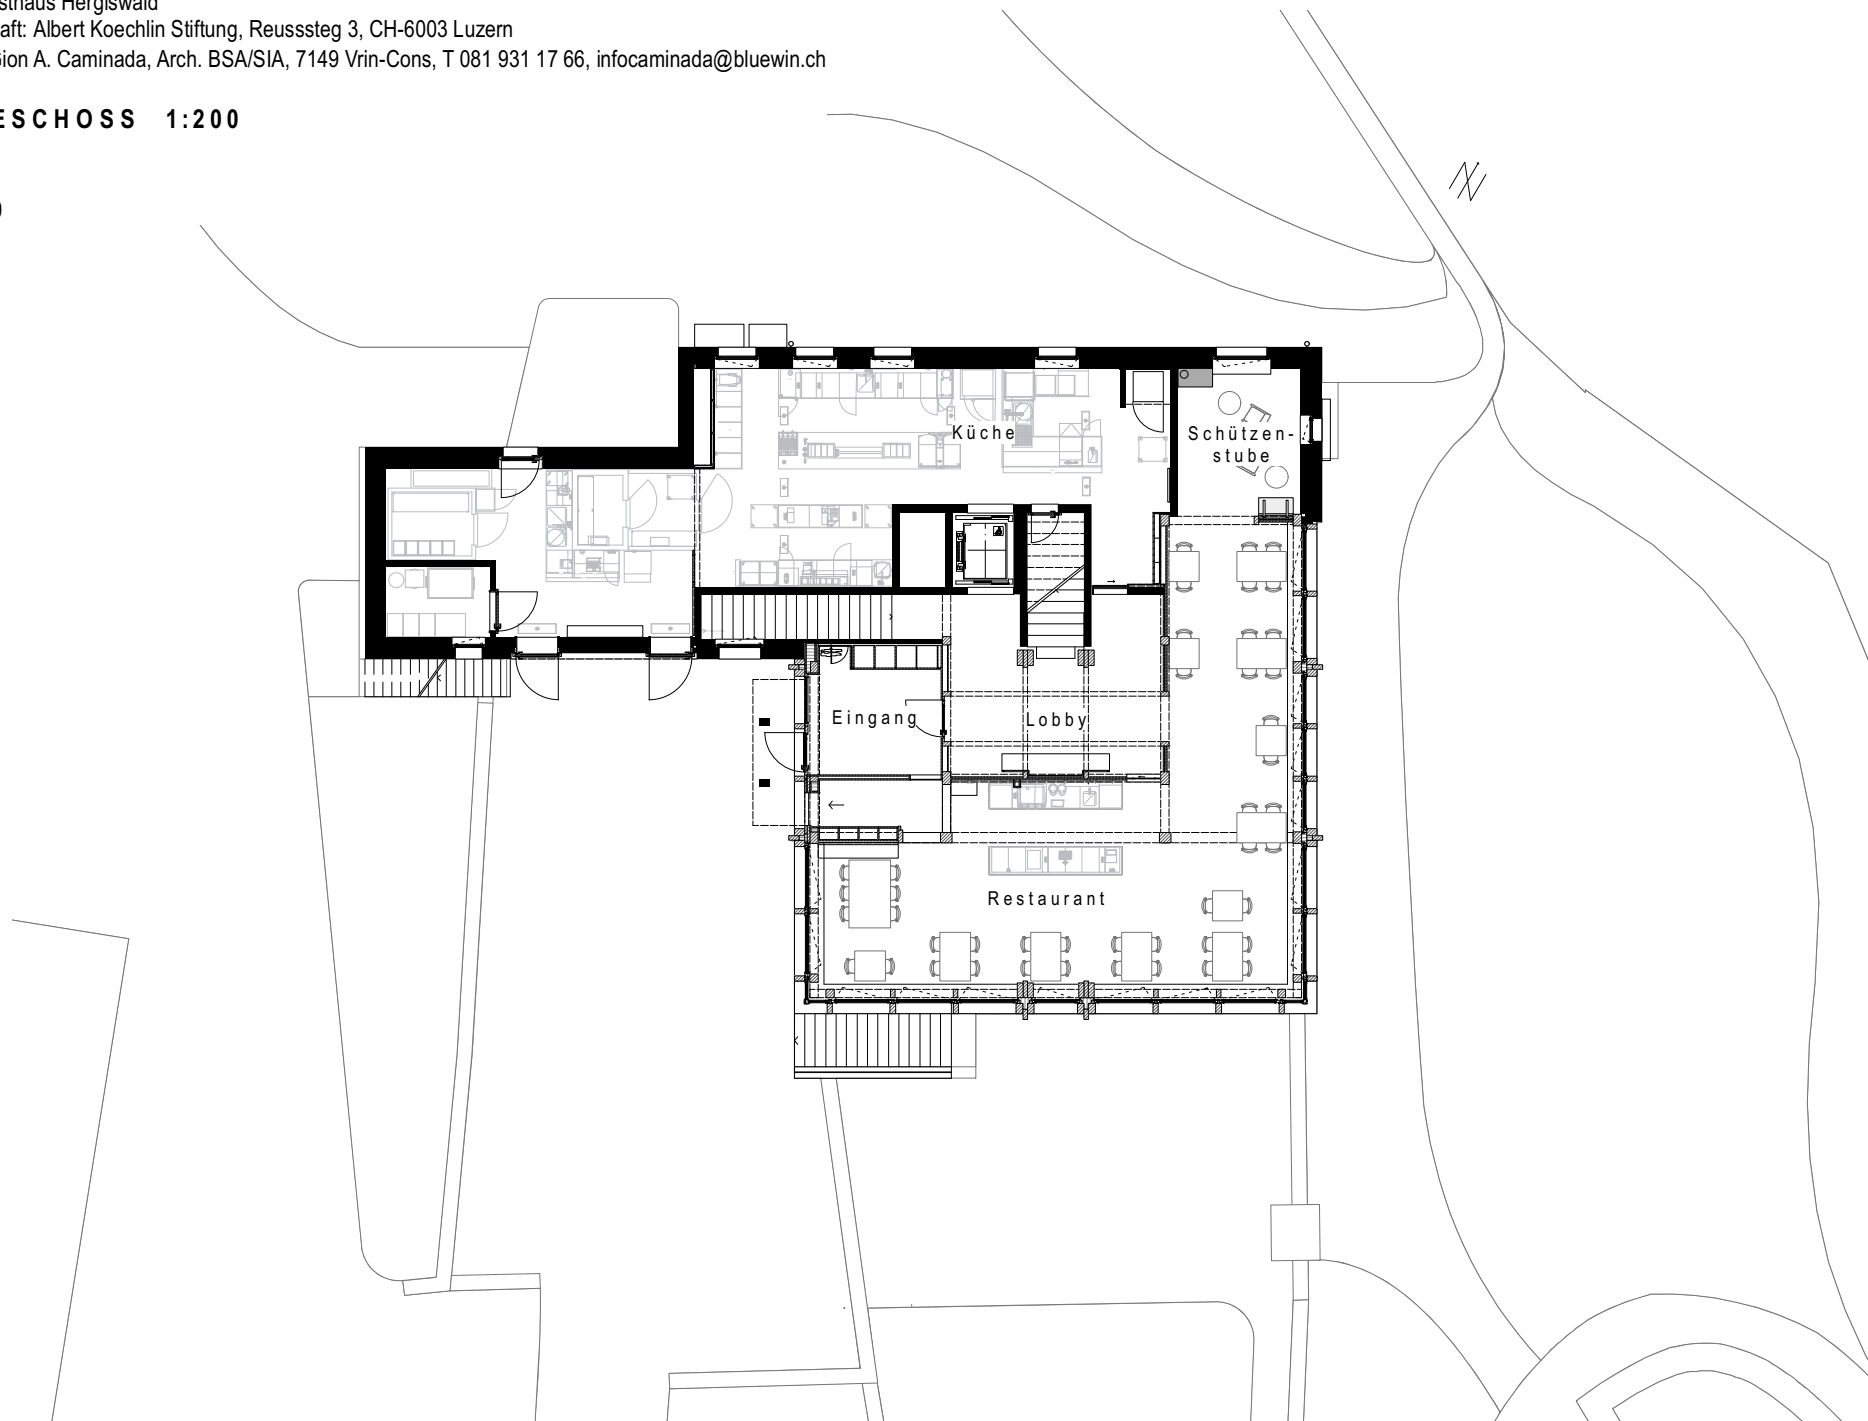

Projekt: Gasthaus Hergiswald
Bauherrschaft: Albert Koechlin Stiftung, Reusssteg 3, CH-6003 Luzern
Architekt: Gion A. Caminada, Arch. BSA/SIA, 7149 Vrin-Cons, T 081 931 17 66, infocaminada@bluewin.ch

1. OBERGESCHOSS 1:200


Plan A4
März 2019

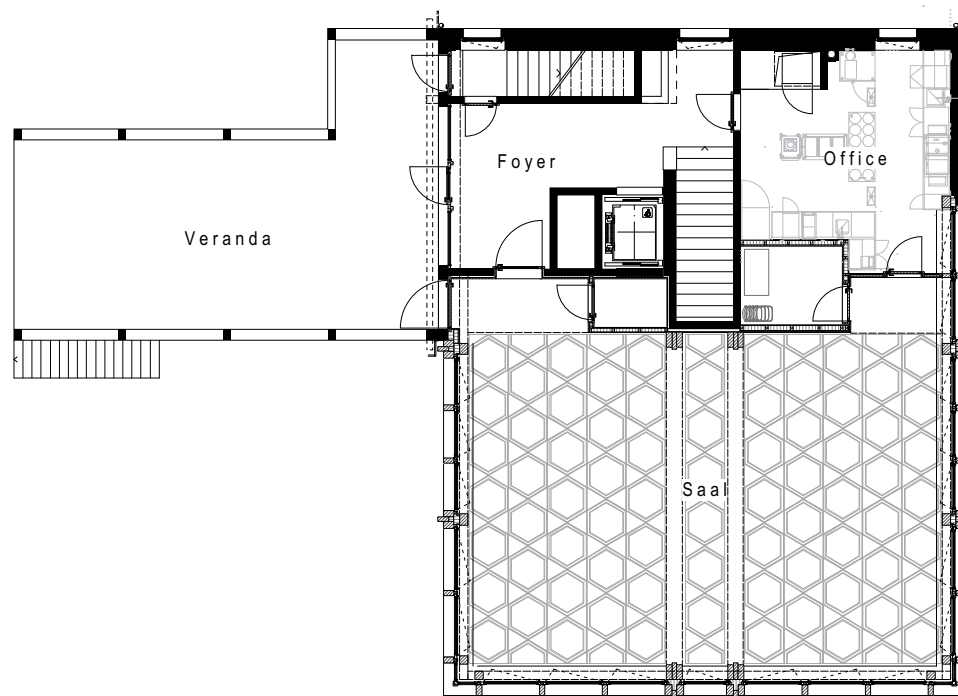

Projekt: Gasthaus Hergiswald
Bauherrschaft: Albert Koechlin Stiftung, Reusssteg 3, CH-6003 Luzern
Architekt: Gion A. Caminada, Arch. BSA/SIA, 7149 Vrin-Cons, T 081 931 17 66, infocaminada@bluewin.ch

2. OBERGESCHOSS 1:200

Plan A4
März 2019

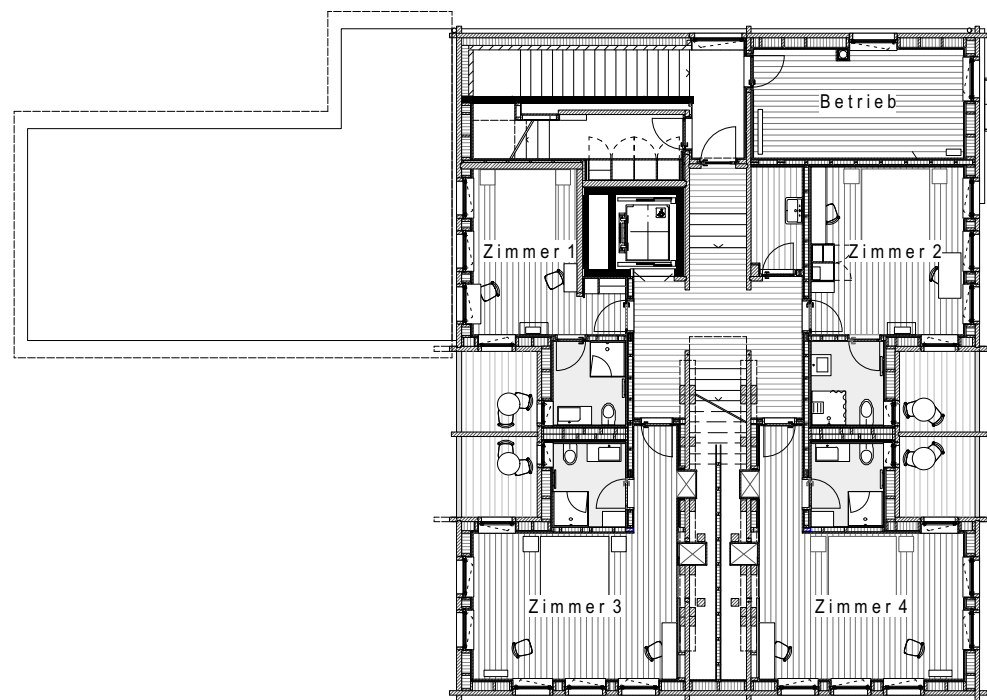

Projekt: Gasthaus Hergiswald
Bauherrschaft: Albert Koechlin Stiftung, Reusssteg 3, CH-6003 Luzern
Architekt: Gion A. Caminada, Arch. BSA/SIA, 7149 Vrin-Cons, T 081 931 17 66, infocaminada@bluewin.ch

DACHGESCHOSS 1:200

Plan A4
März 2019

