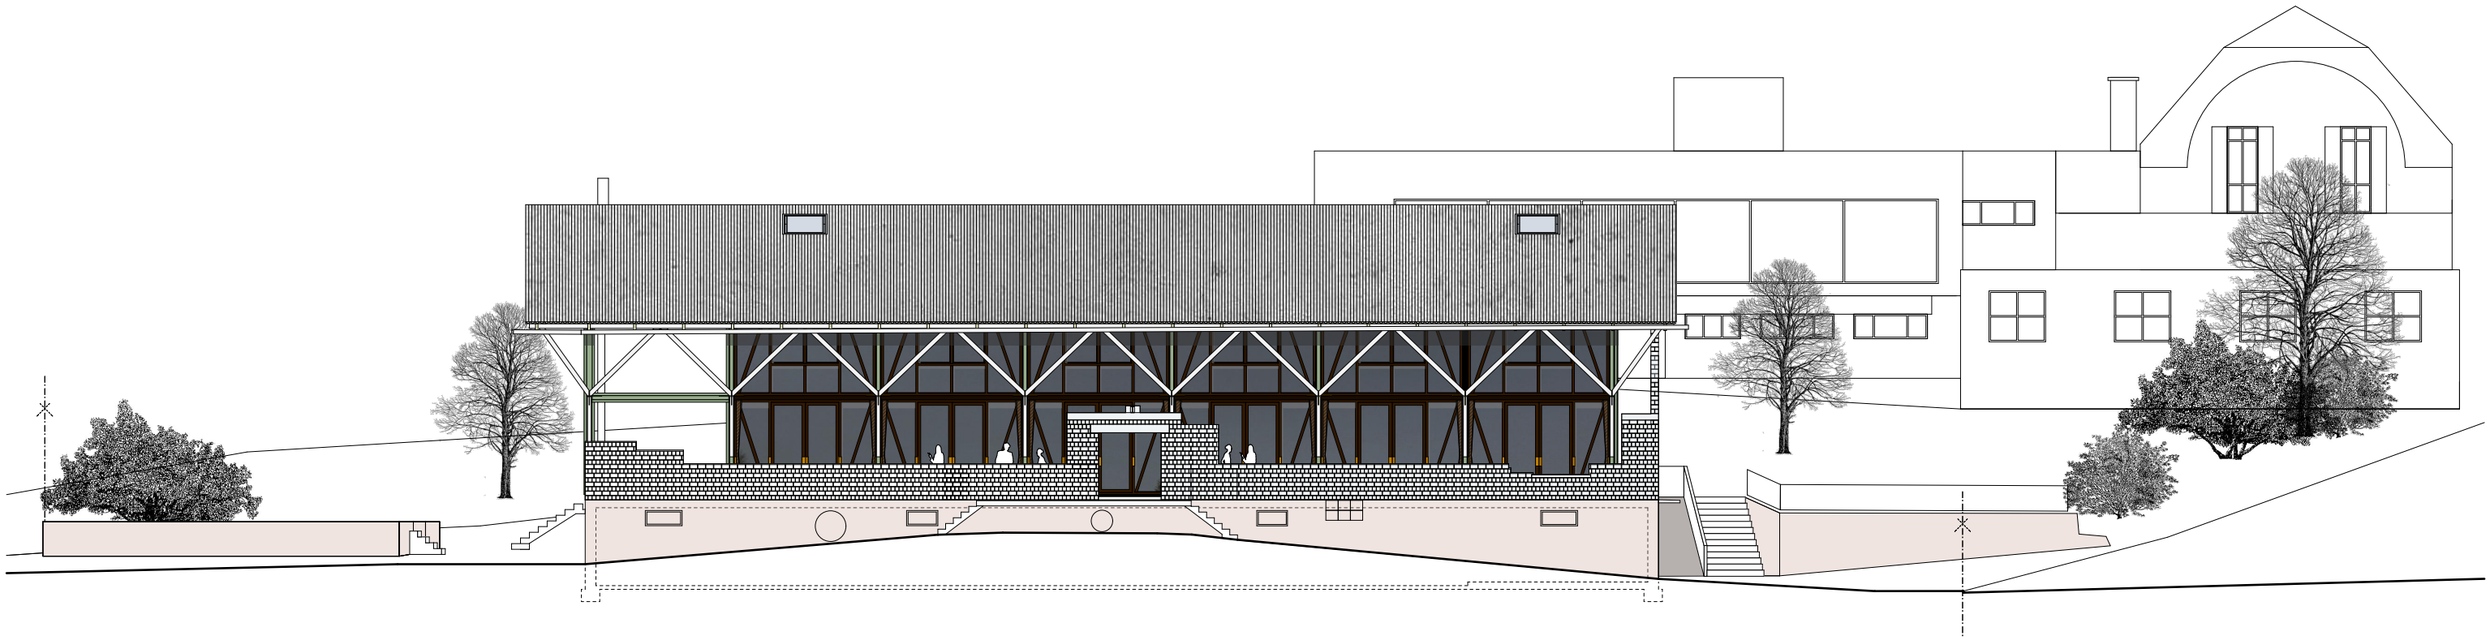

Ostfassade

Westfassade

PLANTITEL	**Ansicht W & O**	PHASE	Dokumentation	PROJEKTVERFASSER	**lilitt bollinger studio gmbh** Bifangstrasse 5 / 4412 Nuglar / mail@lilittbollinger.ch	PLANNUMMER	400.1.14
OBJEKT	**Wohnatelierhaus altes Weinlager** Liestalerstrasse 12, 4412 Nuglar	ERSTELLT	LB 17.12.19	BAUSCHAFT	**Hürzeler Holzbau AG** Brüelstr. 43 / 4312 Magden	MASSSTAB	1:200 FORMAT A3