



PROJEKT: Überbauung Bombasel Areal, Stationsstrasse 27, 8606 Nänikon		PROJEKT
BAUHERR: Bombasel AG, Elisabeth Aeberli, Bühlstrasse 4, 8606 Nänikon		
Südansicht und Nordansicht		M 1:200
Atelier SCHMIDT GmbH		Via Fabrica 17 Postfach 147 CH-7166 Trun T +41 81 943 25 31 info@atelierschmidt.ch atelierschmidt.ch

Gezeichnet	Datum	Revidiert	Revidiert	Plan Gr.	Plan
FDPS	19.11.2020			30 x 42 cm	




PROJEKT: Überbauung Bombasei Areal, Stationsstrasse 27, 8606 Nänikon		PROJEKT
BAUHERR: Bombasei AG, Elisabeth Aeberli, Bühlstrasse 4, 8606 Nänikon		
West- und Ostansicht		M 1:200
Atelier SCHMIDT GmbH		Via Fabrica 17 Postfach 147 CH-7166 Trun T +41 81 943 25 31 info@atelierschmidt.ch atelierschmidt.ch

Gezeichnet	Datum	Revidiert	Revidiert	Plan Gr.	Plan
FDPS	19.11.2020			30 x 42 cm	



Nordansicht Innenhof

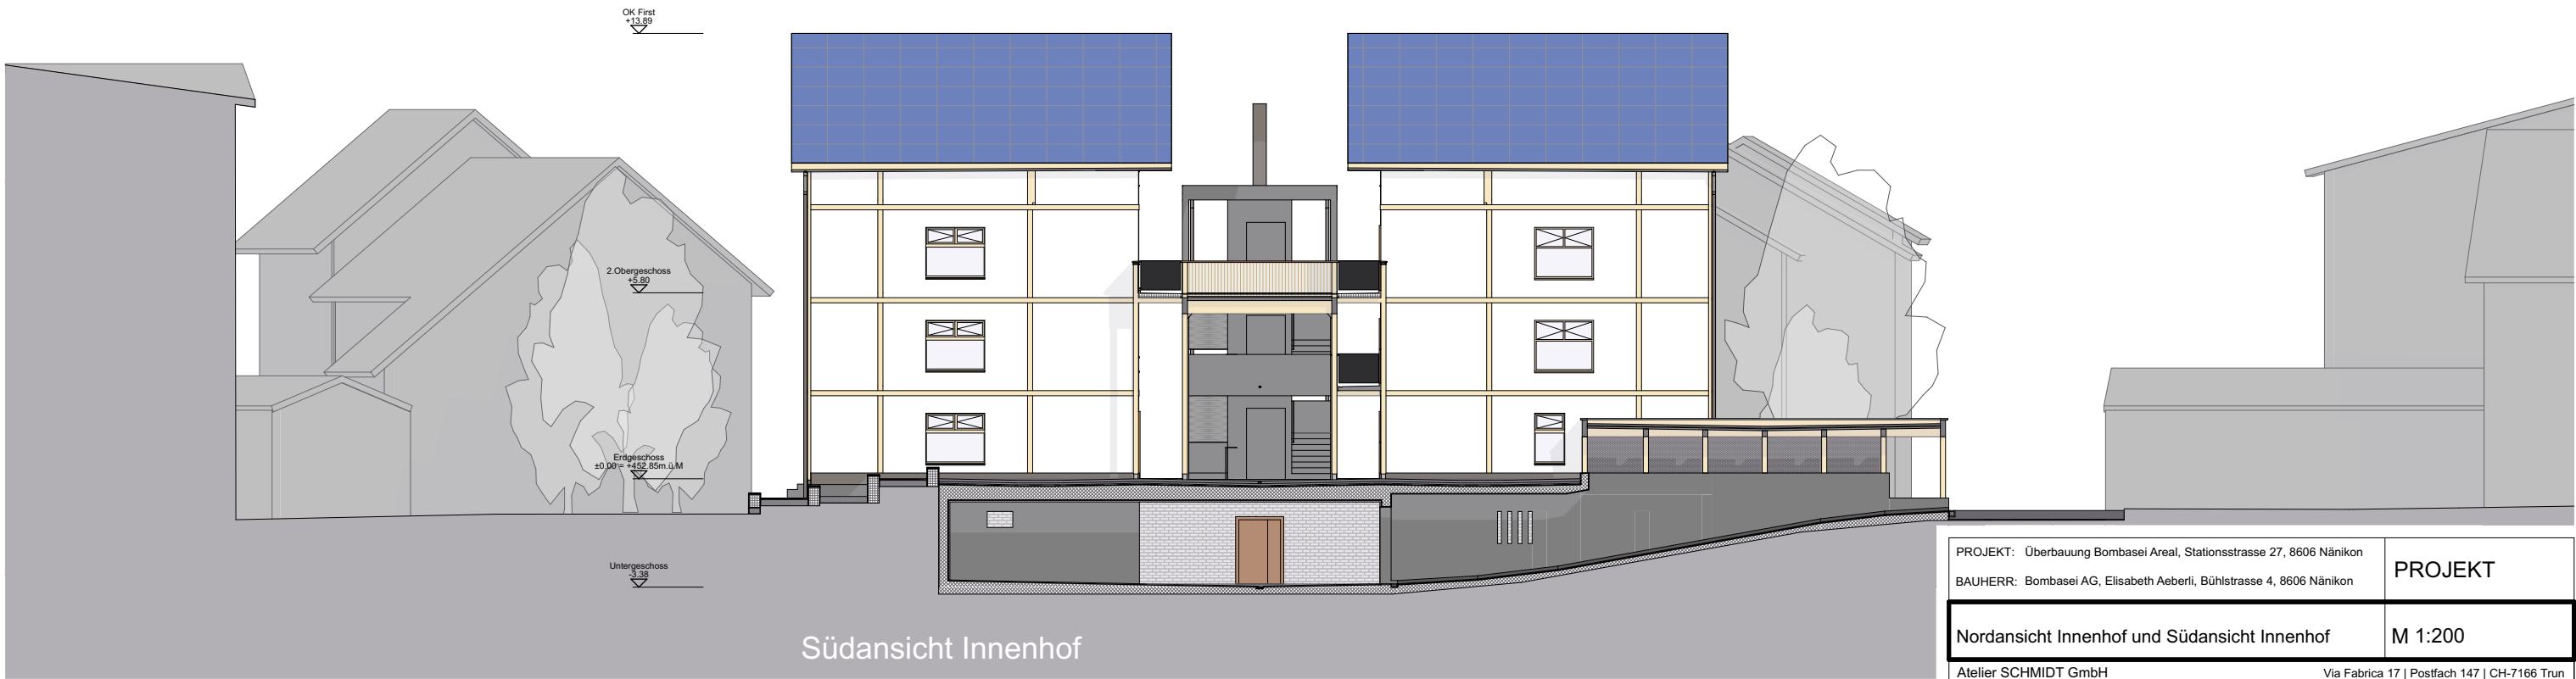

Südansicht Innenhof

PROJEKT: Überbauung Bombasel Areal, Stationsstrasse 27, 8606 Nänikon		PROJEKT
BAUHERR: Bombasel AG, Elisabeth Aeberli, Bühlstrasse 4, 8606 Nänikon		
Nordansicht Innenhof und Südansicht Innenhof		M 1:200
Atelier SCHMIDT GmbH		Via Fabrica 17 Postfach 147 CH-7166 Trun T +41 81 943 25 31 info@atelierschmidt.ch atelierschmidt.ch

Gezeichnet	Datum	Revidiert	Revidiert	Plan Gr.	Plan
FDPS	19.11.2020			30 x 42 cm	



Ostansicht Innenhof



Westansicht Innenhof

PROJEKT: Überbauung Bombasel Areal, Stationsstrasse 27, 8606 Nänikon		PROJEKT
BAUHERR: Bombasel AG, Elisabeth Aeberli, Bühlstrasse 4, 8606 Nänikon		
Ostansicht und Westansicht Innenhof		M 1:200
Atelier SCHMIDT GmbH		
Via Fabrica 17 Postfach 147 CH-7166 Trun T +41 81 943 25 31 info@atelier Schmid.ch atelier Schmid.ch		

Gezeichnet	Datum	Revidiert	Revidiert	Plan Gr.	Plan
FDPS	19.11.2020			30 x 42 cm	