



PROJEKT: Überbauung Bombasei Areal, Stationsstrasse 27, 8606 Nänikon
BAUHERR: Bombasei AG, Elisabeth Aeberli, Bühlstrasse 4, 8606 Nänikon

PROJEKT


Situation

M 1:1000

Atelier SCHMIDT GmbH


Via Fabrica 17 | Postfach 147 | CH-7166 Trun
T +41 81 943 25 31 | info@atelier-schmidt.ch | atelier-schmidt.ch

Gezeichnet	Datum	Revidiert	Revidiert	Plan Gr.	Plan
FDPS	19.11.2020			30 x 42 cm	

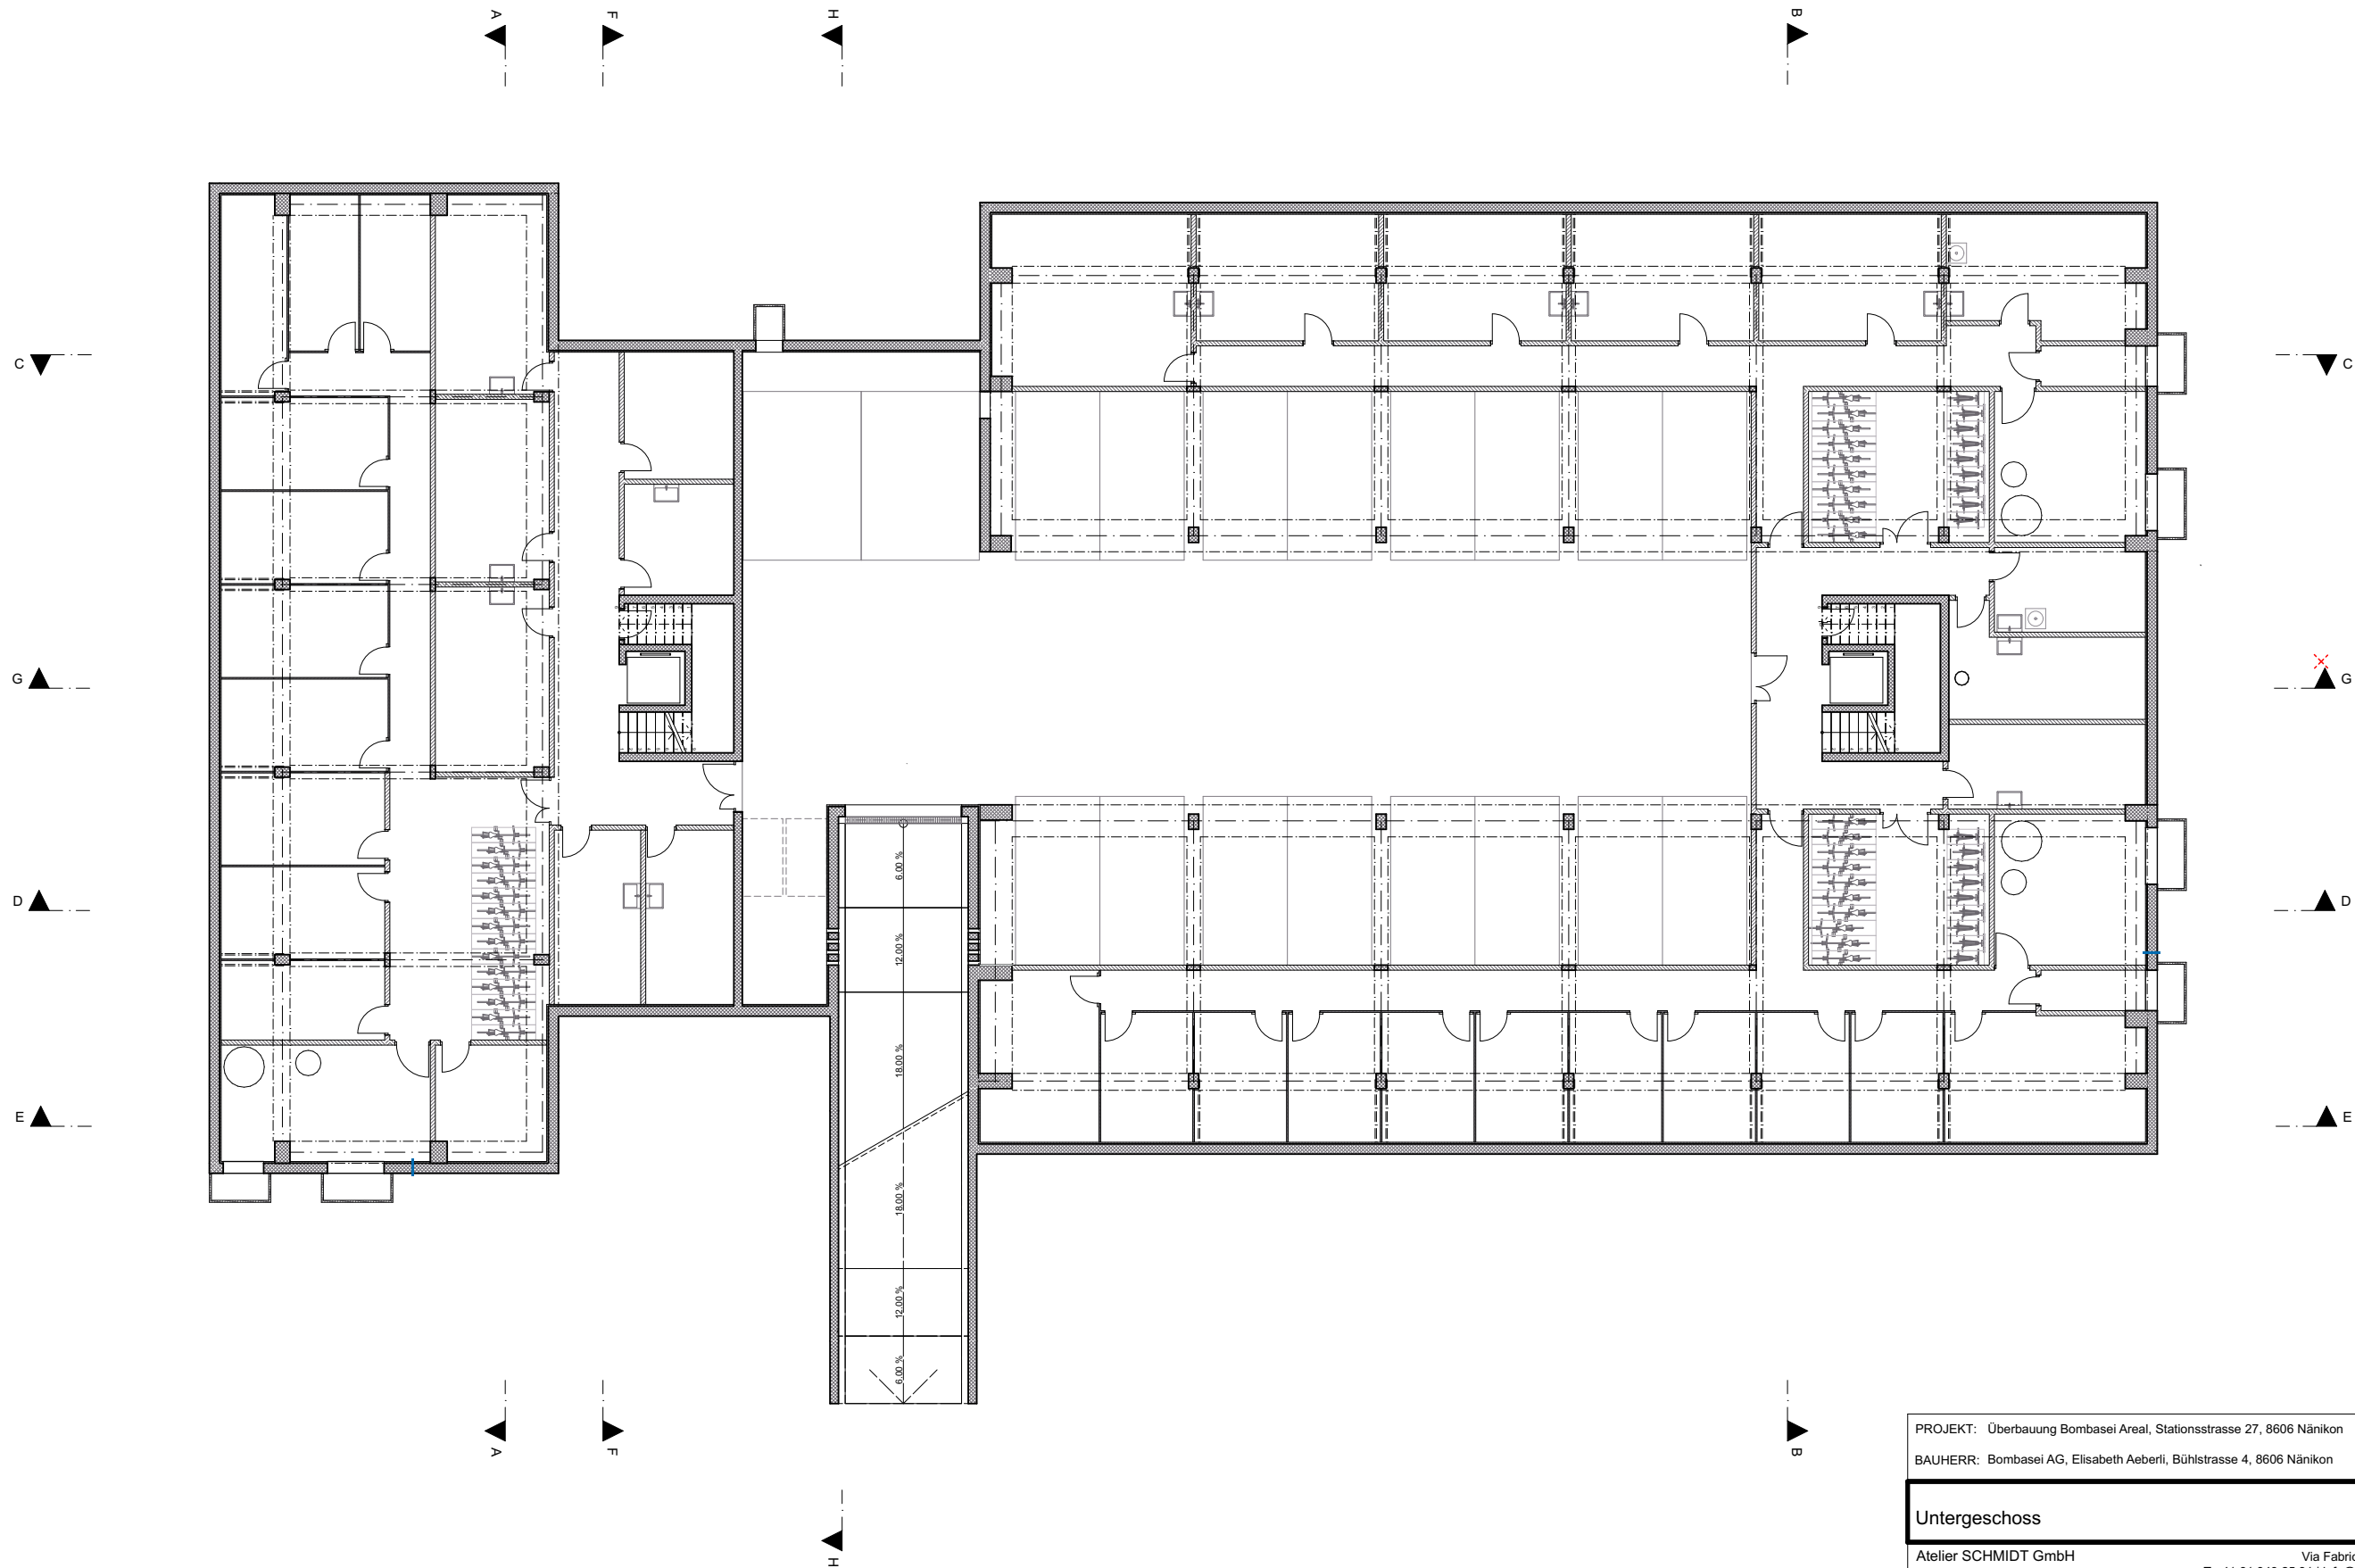

PROJEKT: Überbauung Bombasei Areal, Stationsstrasse 27, 8606 Nänikon		PROJEKT
BAUHERR: Bombasei AG, Elisabeth Aeberli, Bühlstrasse 4, 8606 Nänikon		
Untergeschoss		M 1:200
Atelier SCHMIDT GmbH		Via Fabrica 17 Postfach 147 CH-7166 Trun T +41 81 943 25 31 info@atelier-schmidt.ch atelier-schmidt.ch

Gezeichnet	Datum	Revidiert	Revidiert	Plan Gr.	Plan
FDPS	19.11.2020			30 x 42 cm	

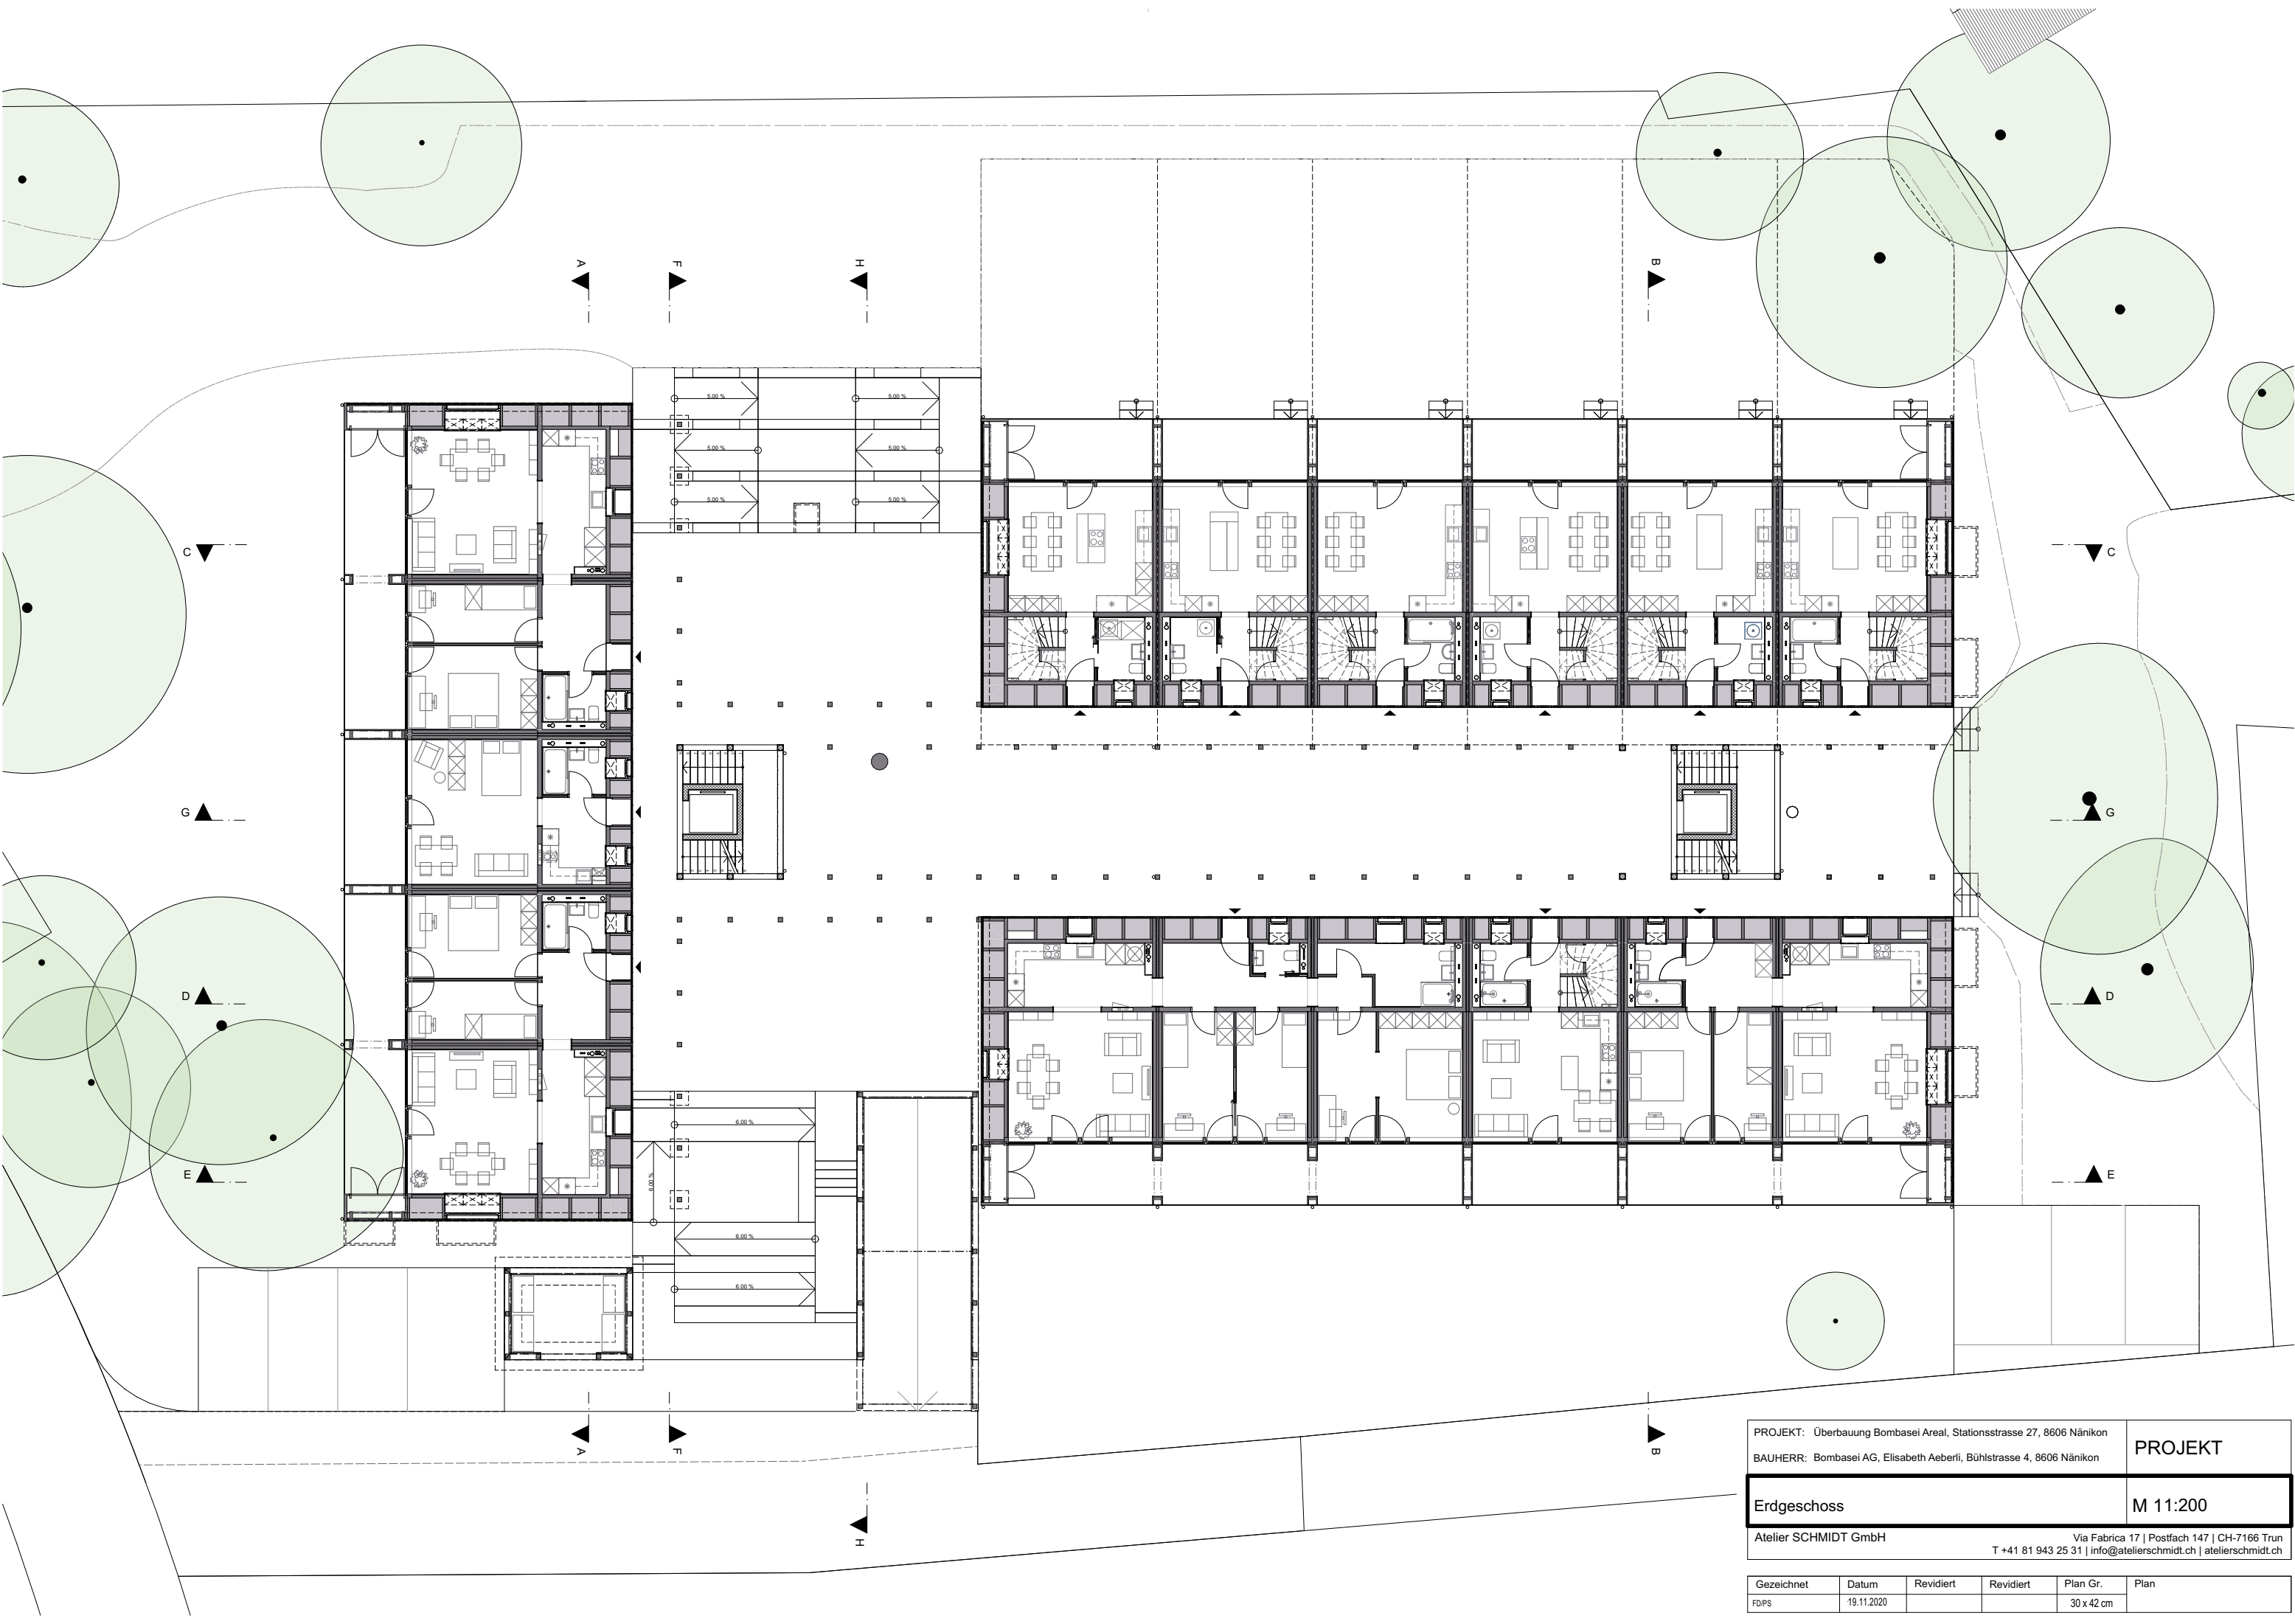

PROJEKT: Überbauung Bombasei Areal, Stationsstrasse 27, 8606 Nänikon
BAUHERR: Bombasei AG, Elisabeth Aeberli, Bühlstasse 4, 8606 Nänikon

PROJEKT


Erdgeschoss

M 11:200

Atelier SCHMIDT GmbH


Via Fabrica 17 | Postfach 147 | CH-7166 Trun
T +41 81 943 25 31 | info@atelierschmidt.ch | atelierschmidt.ch

Gezeichnet	Datum	Revidiert	Revidiert	Plan Gr.	Plan
FDPS	19.11.2020			30 x 42 cm	

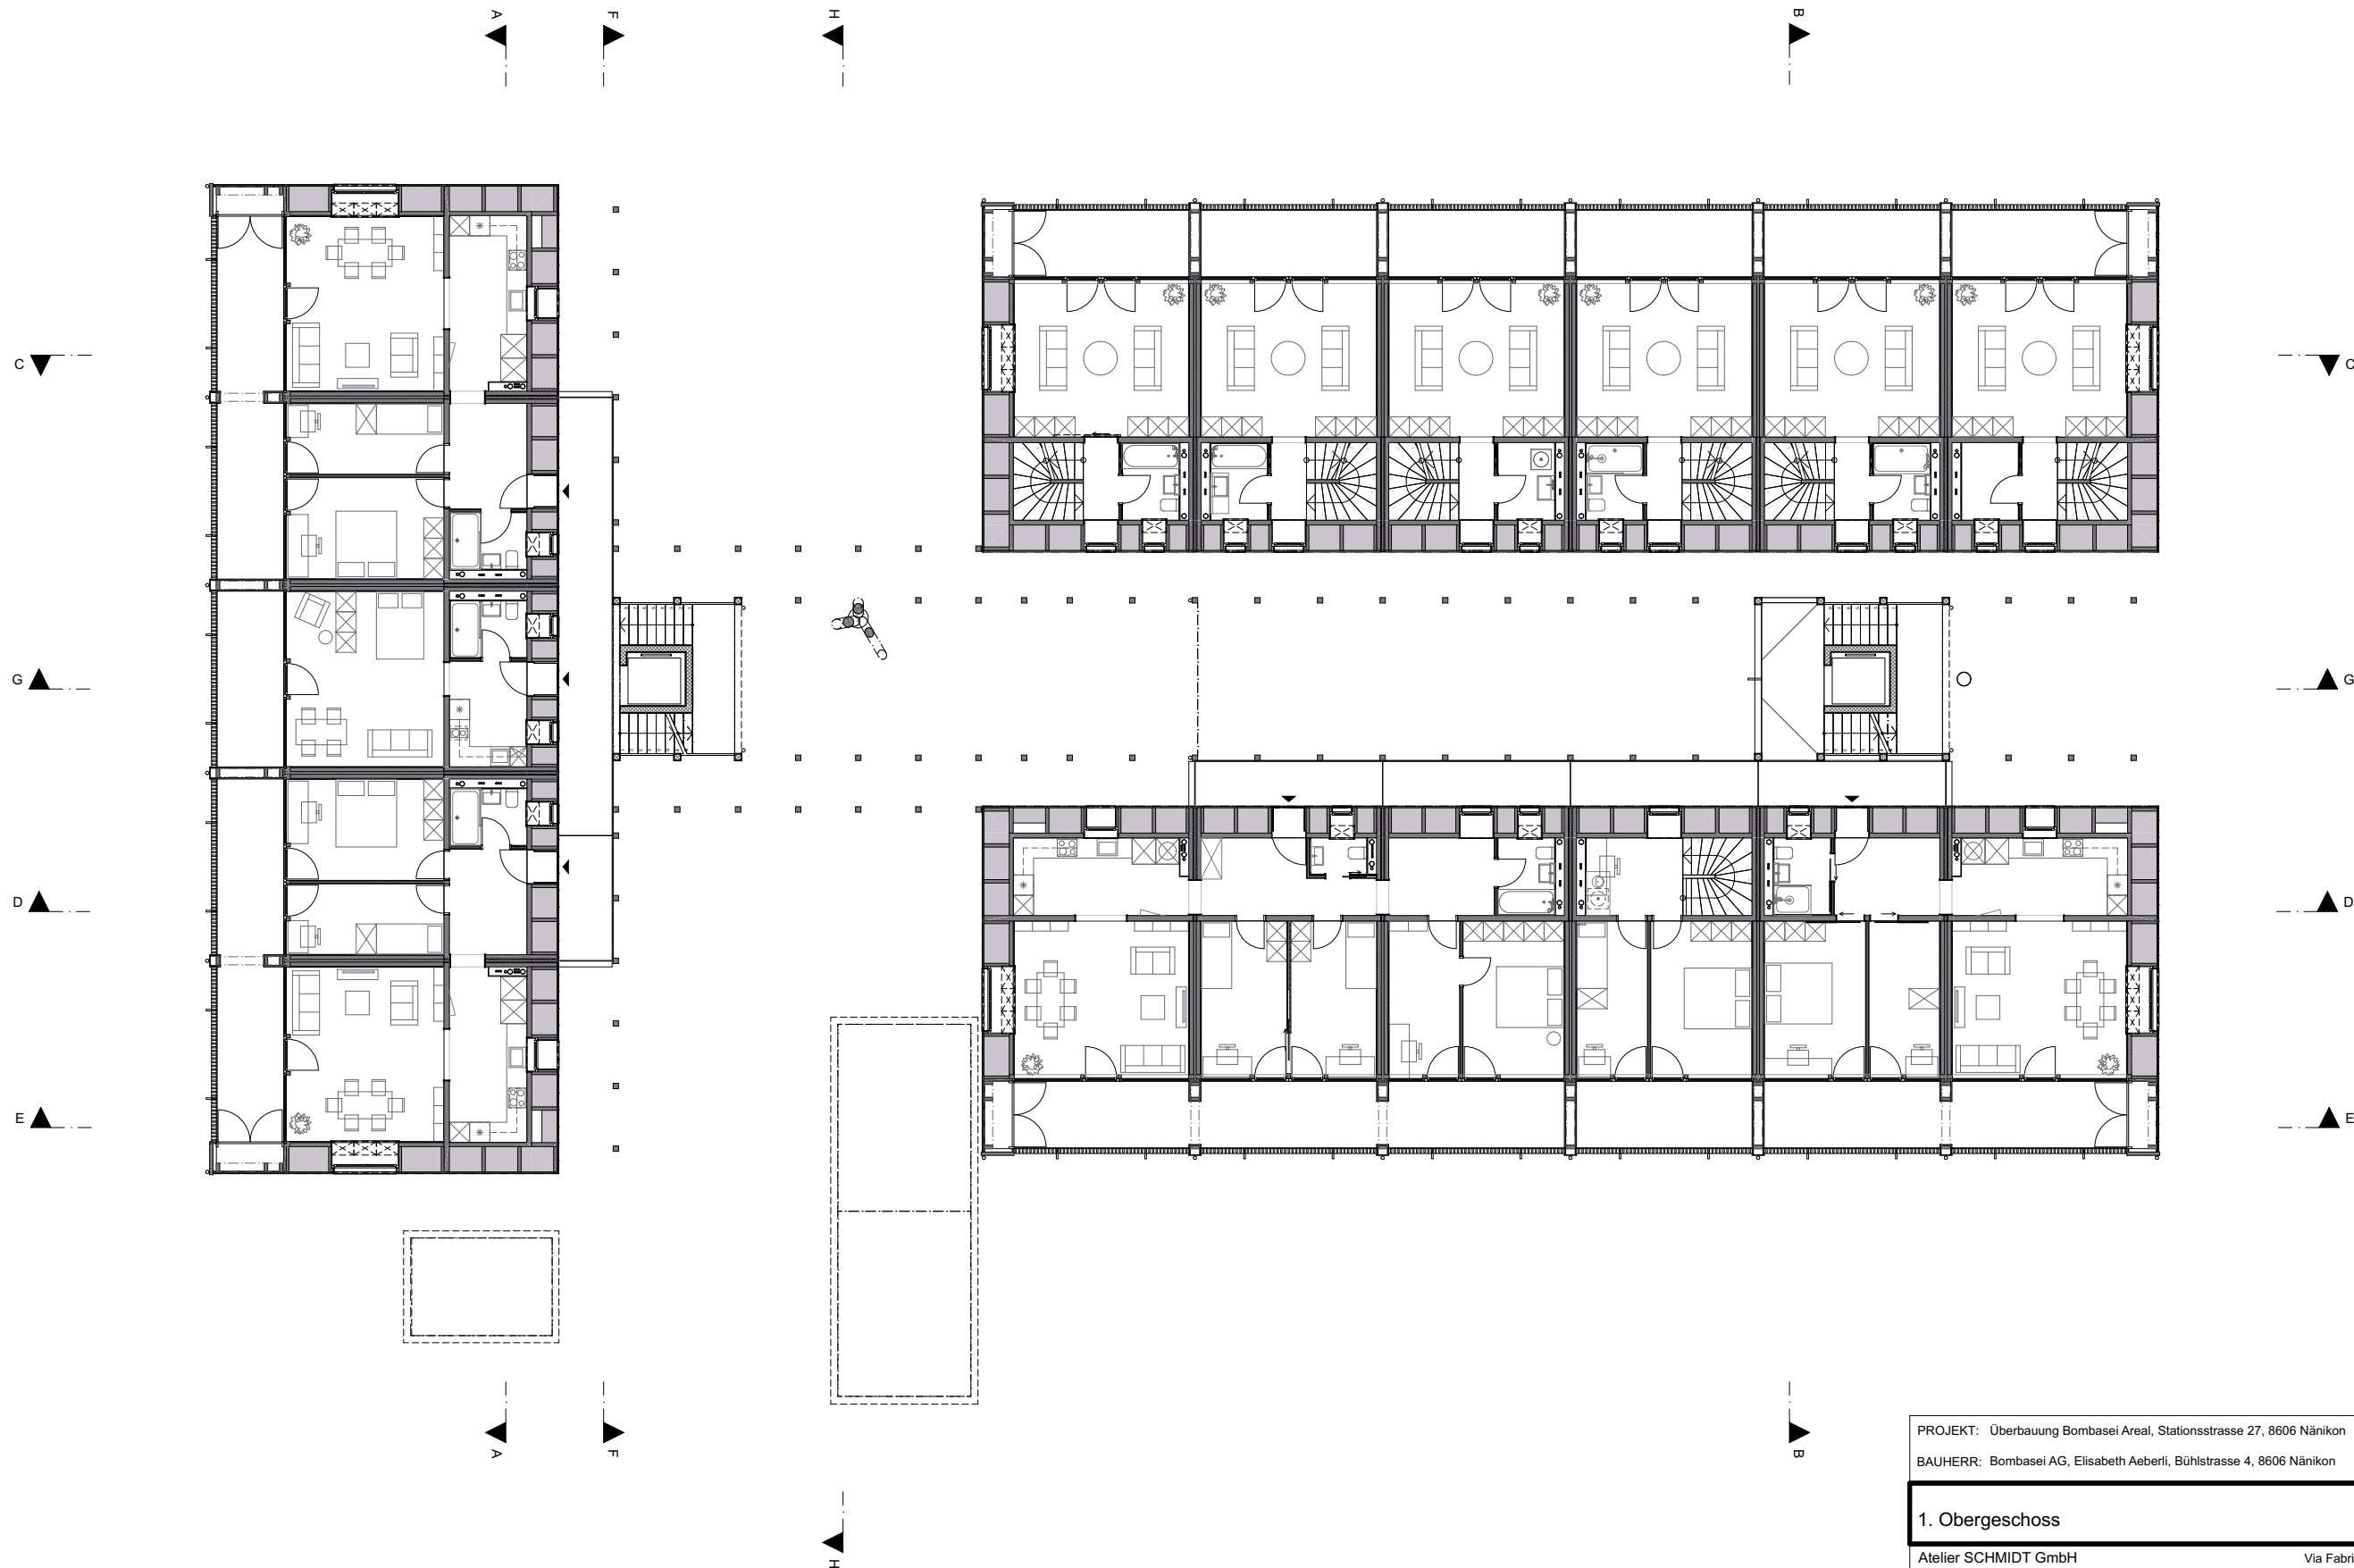



PROJEKT: Überbauung Bombasei Areal, Stationsstrasse 27, 8606 Nänikon		PROJEKT
BAUHERR: Bombasei AG, Elisabeth Aeberli, Bühlstrasse 4, 8606 Nänikon		
1. Obergeschoss		M 1:200
Atelier SCHMIDT GmbH		Via Fabrica 17 Postfach 147 CH-7166 Trun T +41 81 943 25 31 info@atelierschmidt.ch atelierschmidt.ch

Gezeichnet	Datum	Revidiert	Revidiert	Plan Gr.	Plan
FDPS	19.11.2020			30 x 42 cm	

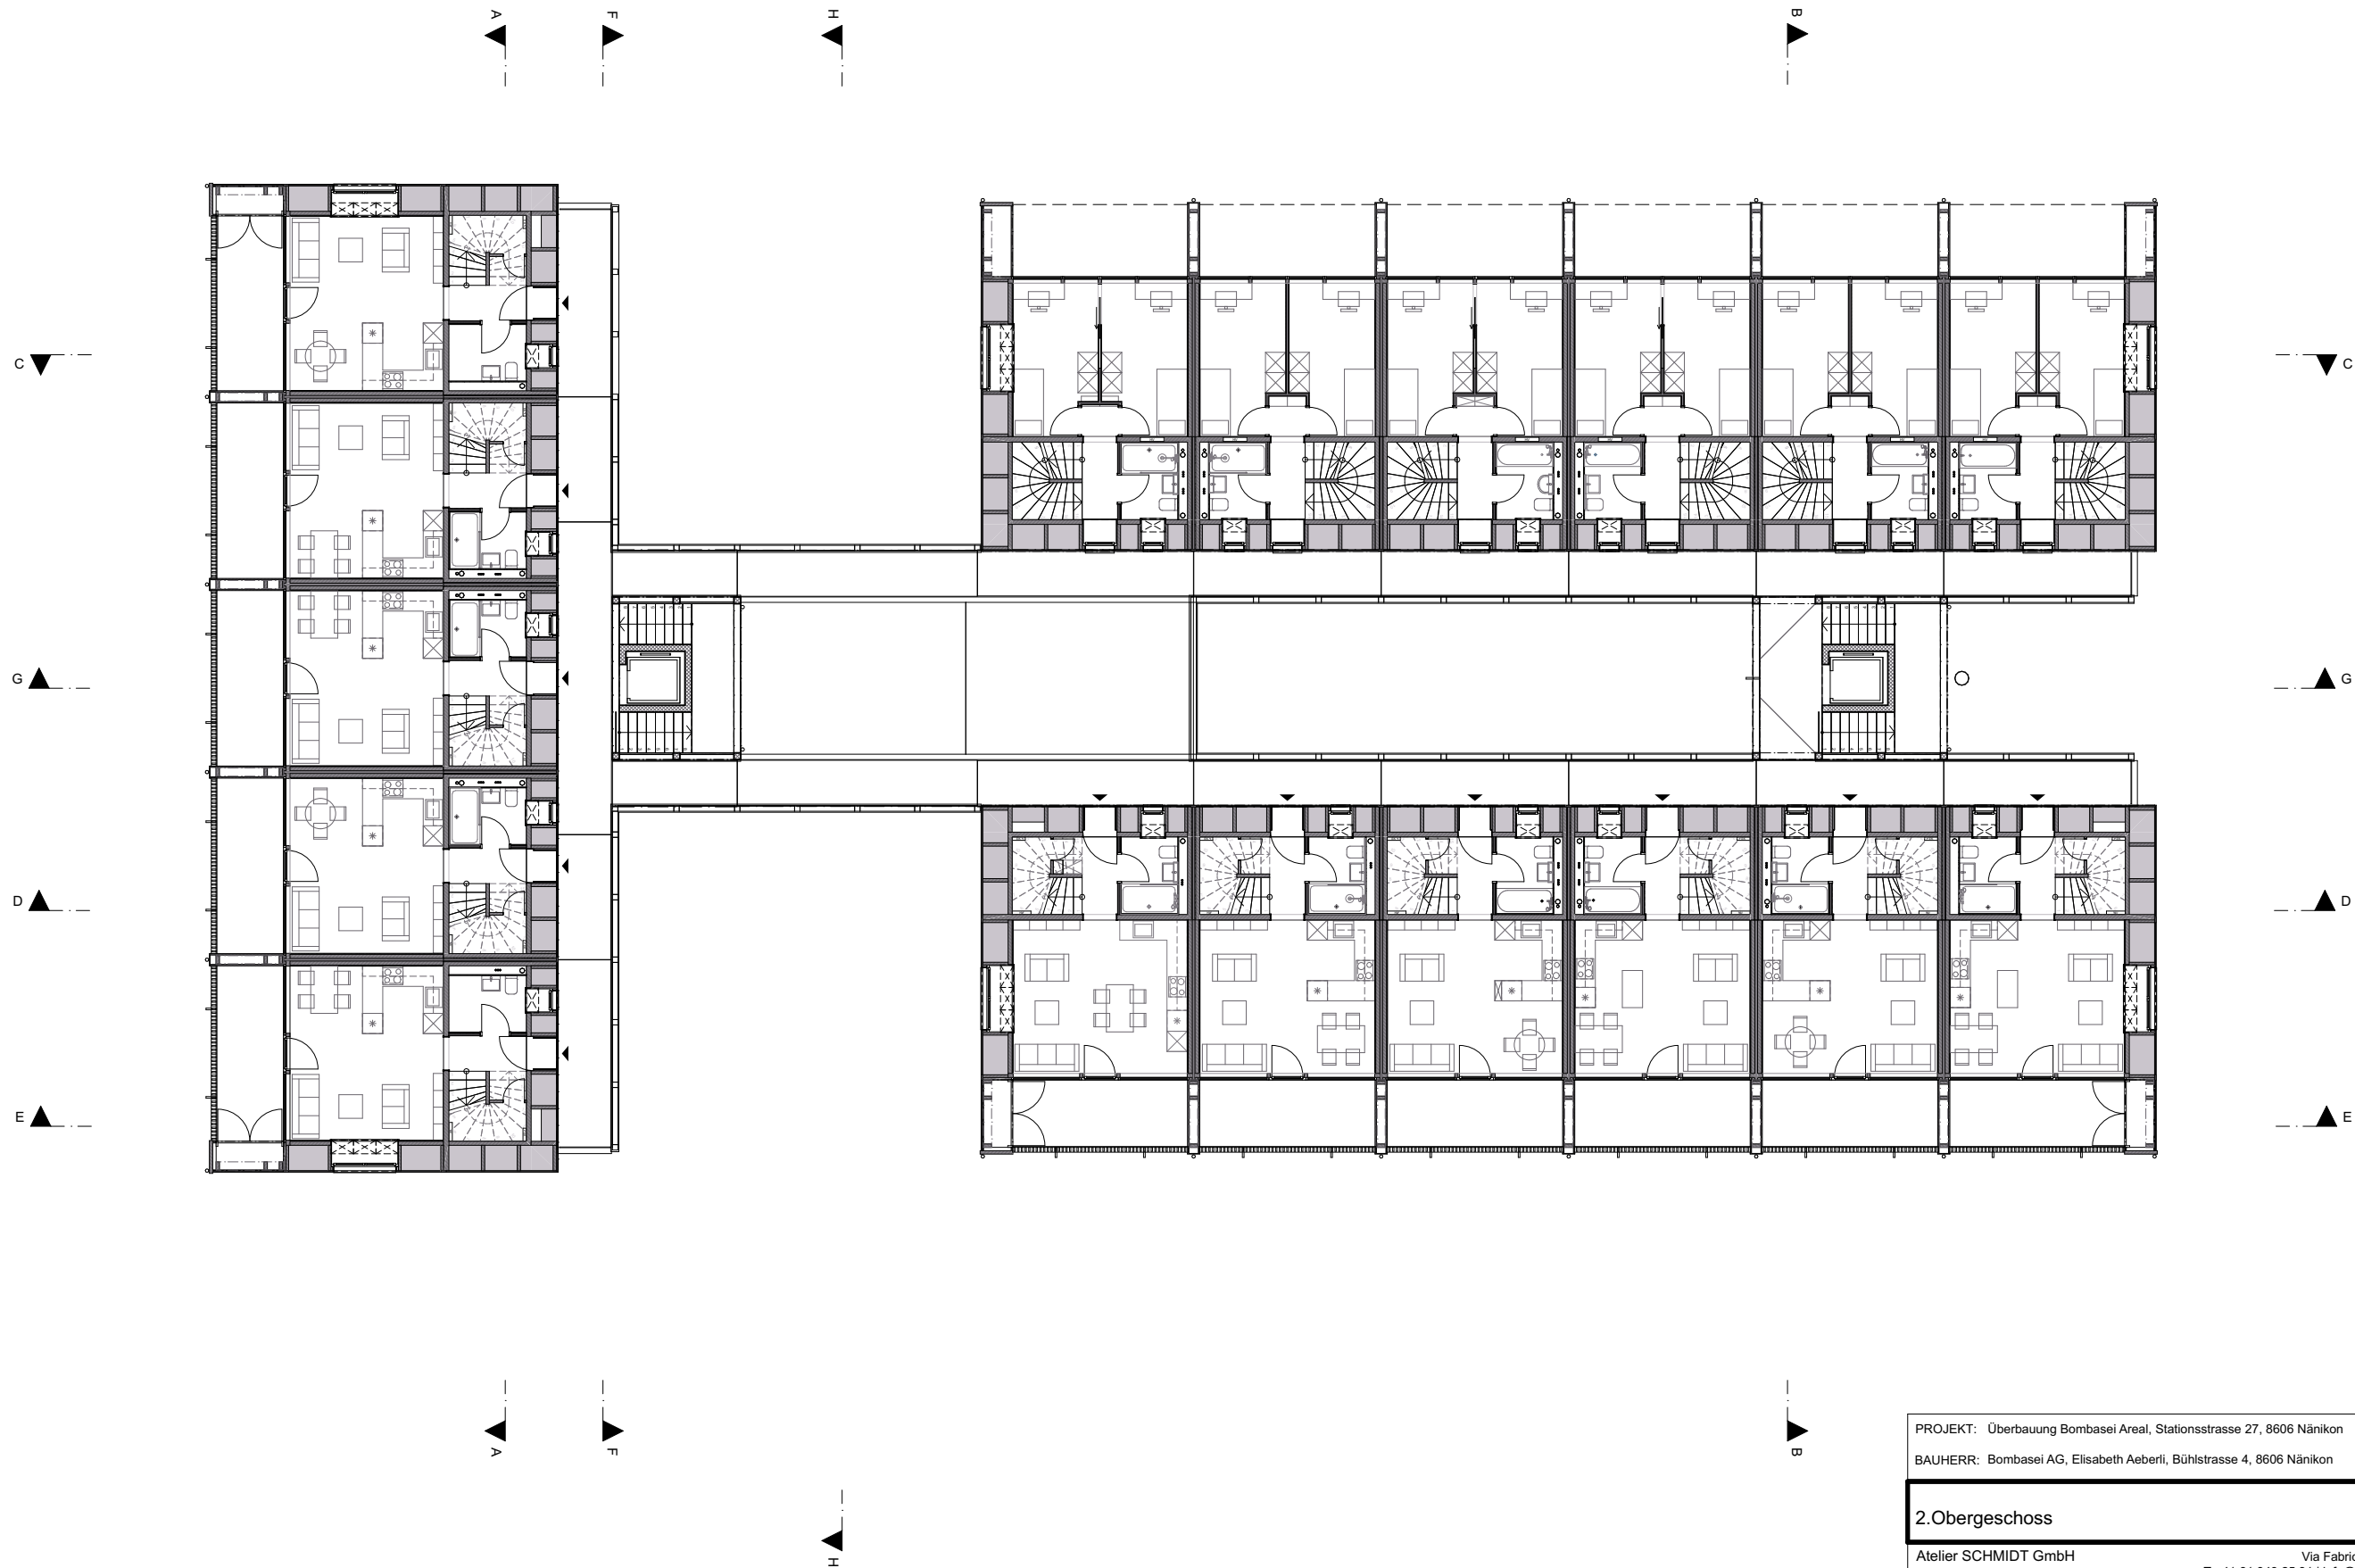

PROJEKT: Überbauung Bombasel Areal, Stationsstrasse 27, 8606 Nänikon		PROJEKT
BAUHERR: Bombasel AG, Elisabeth Aeberli, Bühlstrasse 4, 8606 Nänikon		
2.Obergeschoss		M 1:200
Atelier SCHMIDT GmbH		Via Fabrica 17 Postfach 147 CH-7166 Trun T +41 81 943 25 31 info@atelier-schmidt.ch atelier-schmidt.ch

Gezeichnet	Datum	Revidiert	Revidiert	Plan Gr.	Plan
FDPS	19.11.2020			30 x 42 cm	

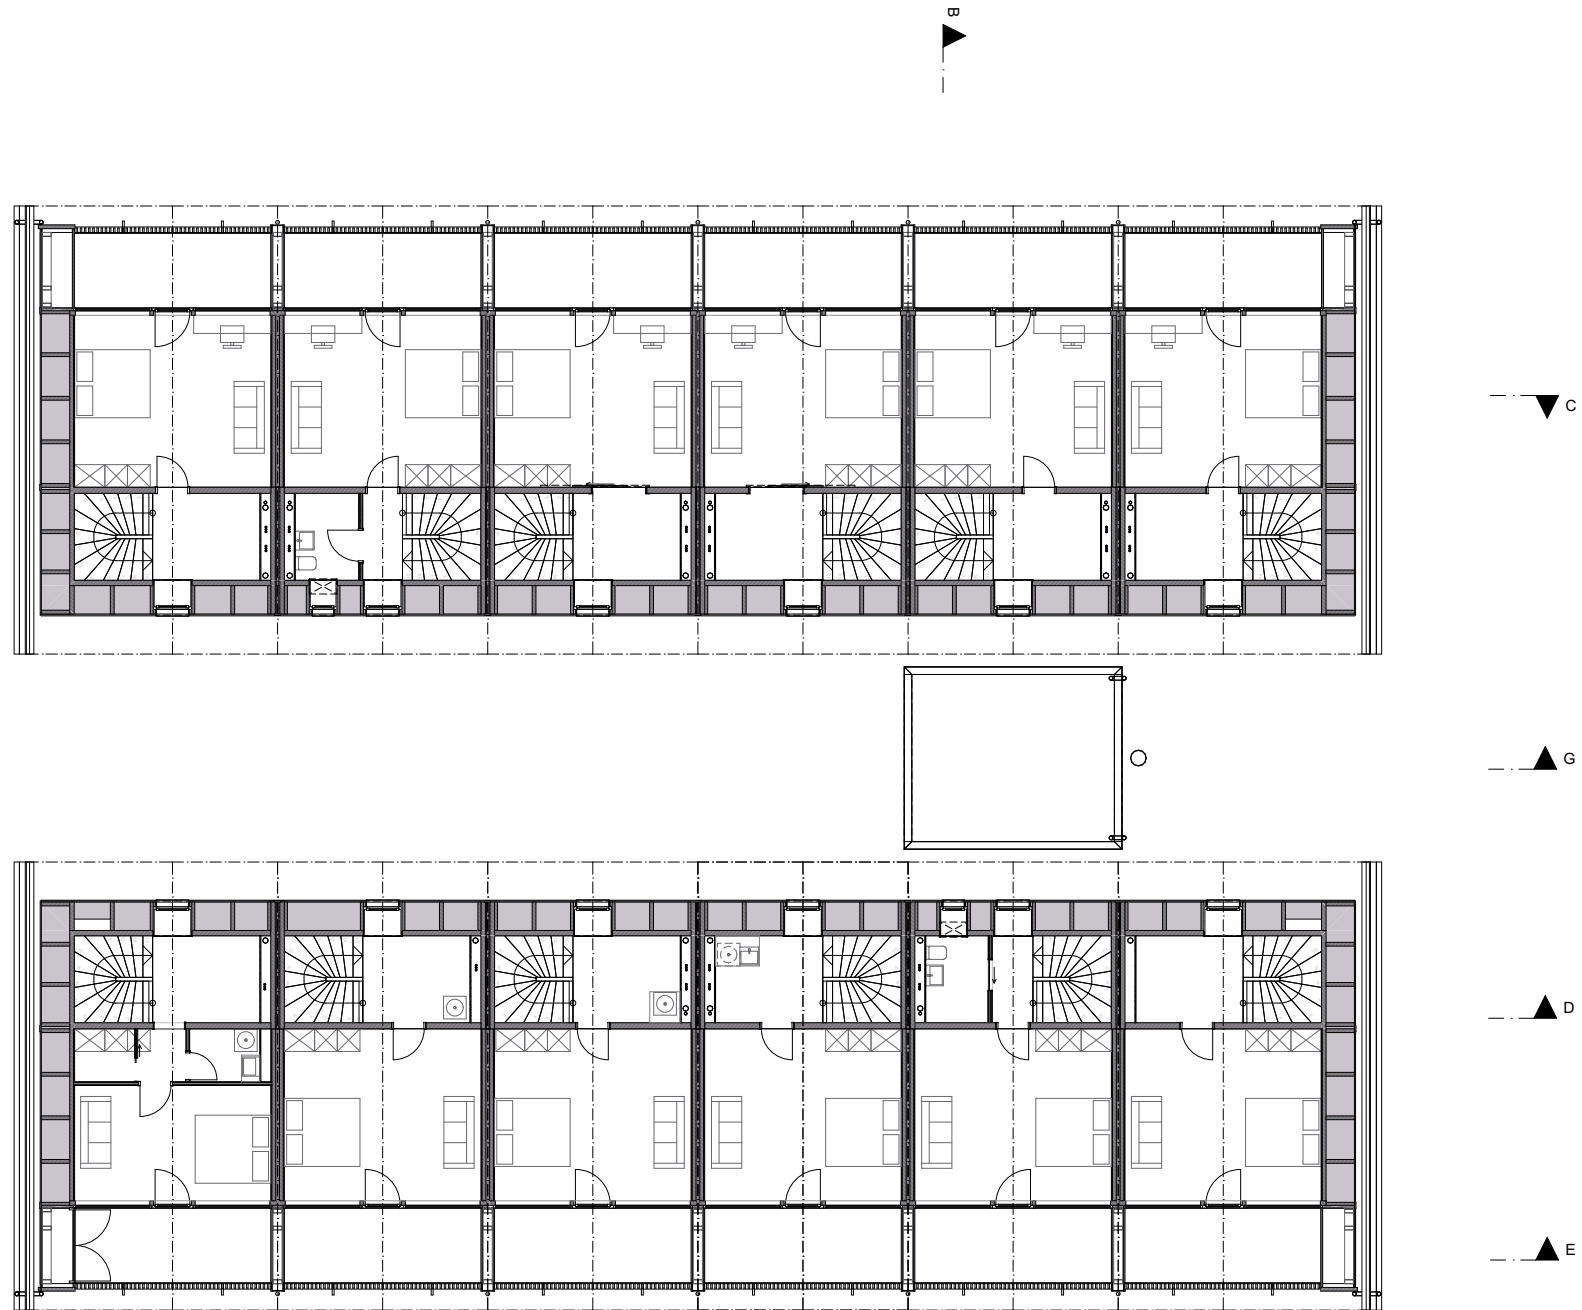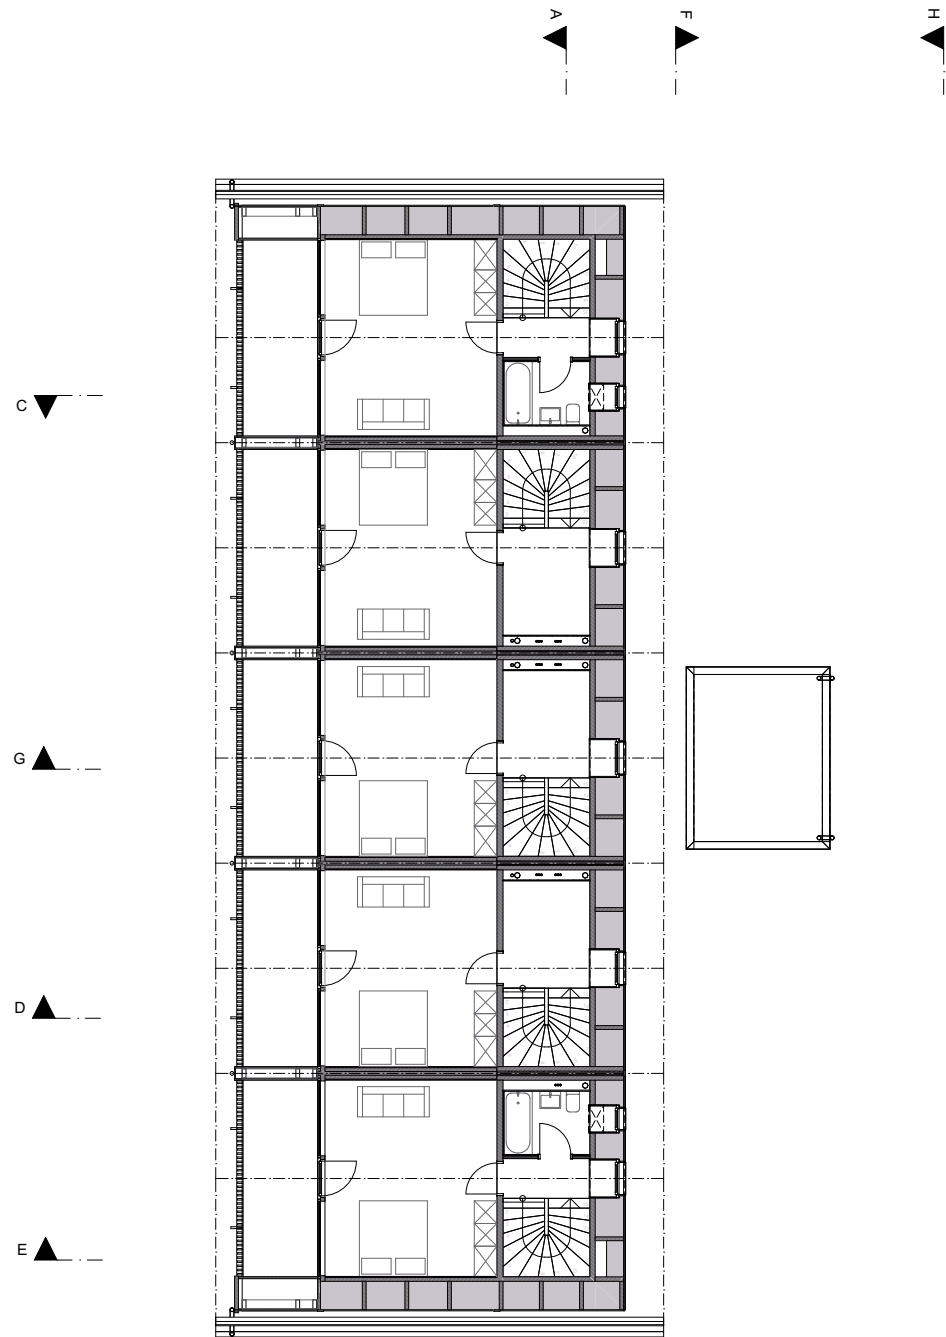

PROJEKT: Überbauung Bombasei Areal, Stationsstrasse 27, 8606 Nänikon		PROJEKT
BAUHERR: Bombasei AG, Elisabeth Aeberli, Bühlsstrasse 4, 8606 Nänikon		
Dachgeschoss		M 1:200
Atelier SCHMIDT GmbH		Via Fabrica 17 Postfach 147 CH-7166 Trun T +41 81 943 25 31 info@atelier-schmidt.ch atelier-schmidt.ch

Gezeichnet	Datum	Revidiert	Revidiert	Plan Gr.	Plan
FDPS	19.11.2020			30 x 42 cm	