


Origen, Turm auf dem Julierpass

Schnitte und Ansicht	Plan Nummer	: 1636 -22
	Plan Grösse	: 60/105
	Massstab	: 1:100/200
	Sachbearbeiter	: sb
WALTER BIELER AG INGENIEURBÜRO SPEZIALITÄT HOLZBAU	Gezeichnet	: jm
	Datum	: 19.04.2017
CH-7402 Bonaduz Via Piazza 14 Fon 081 641 17 57 Mail: info@walterbieler.ch	Revidiert	:


Bemerkung:
- Die 1. Etappe wird bis am 31.7.17 realisiert.

Grundriss 2.OG, 1:200

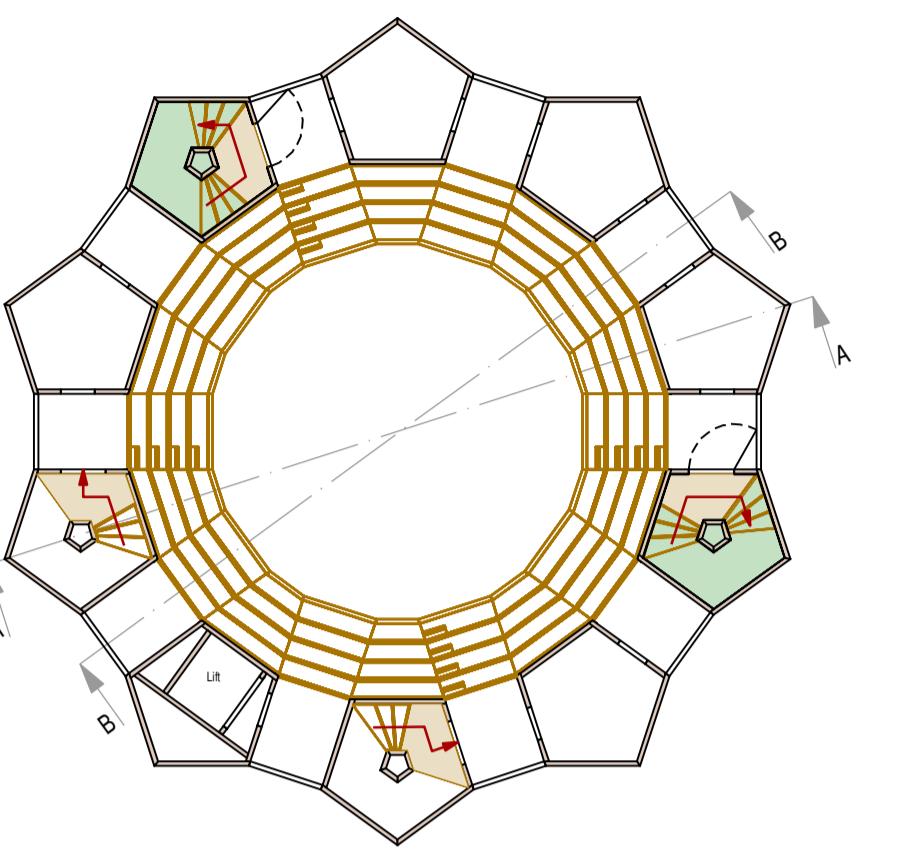


Schnitt A-A
Endausbau

Endausbau

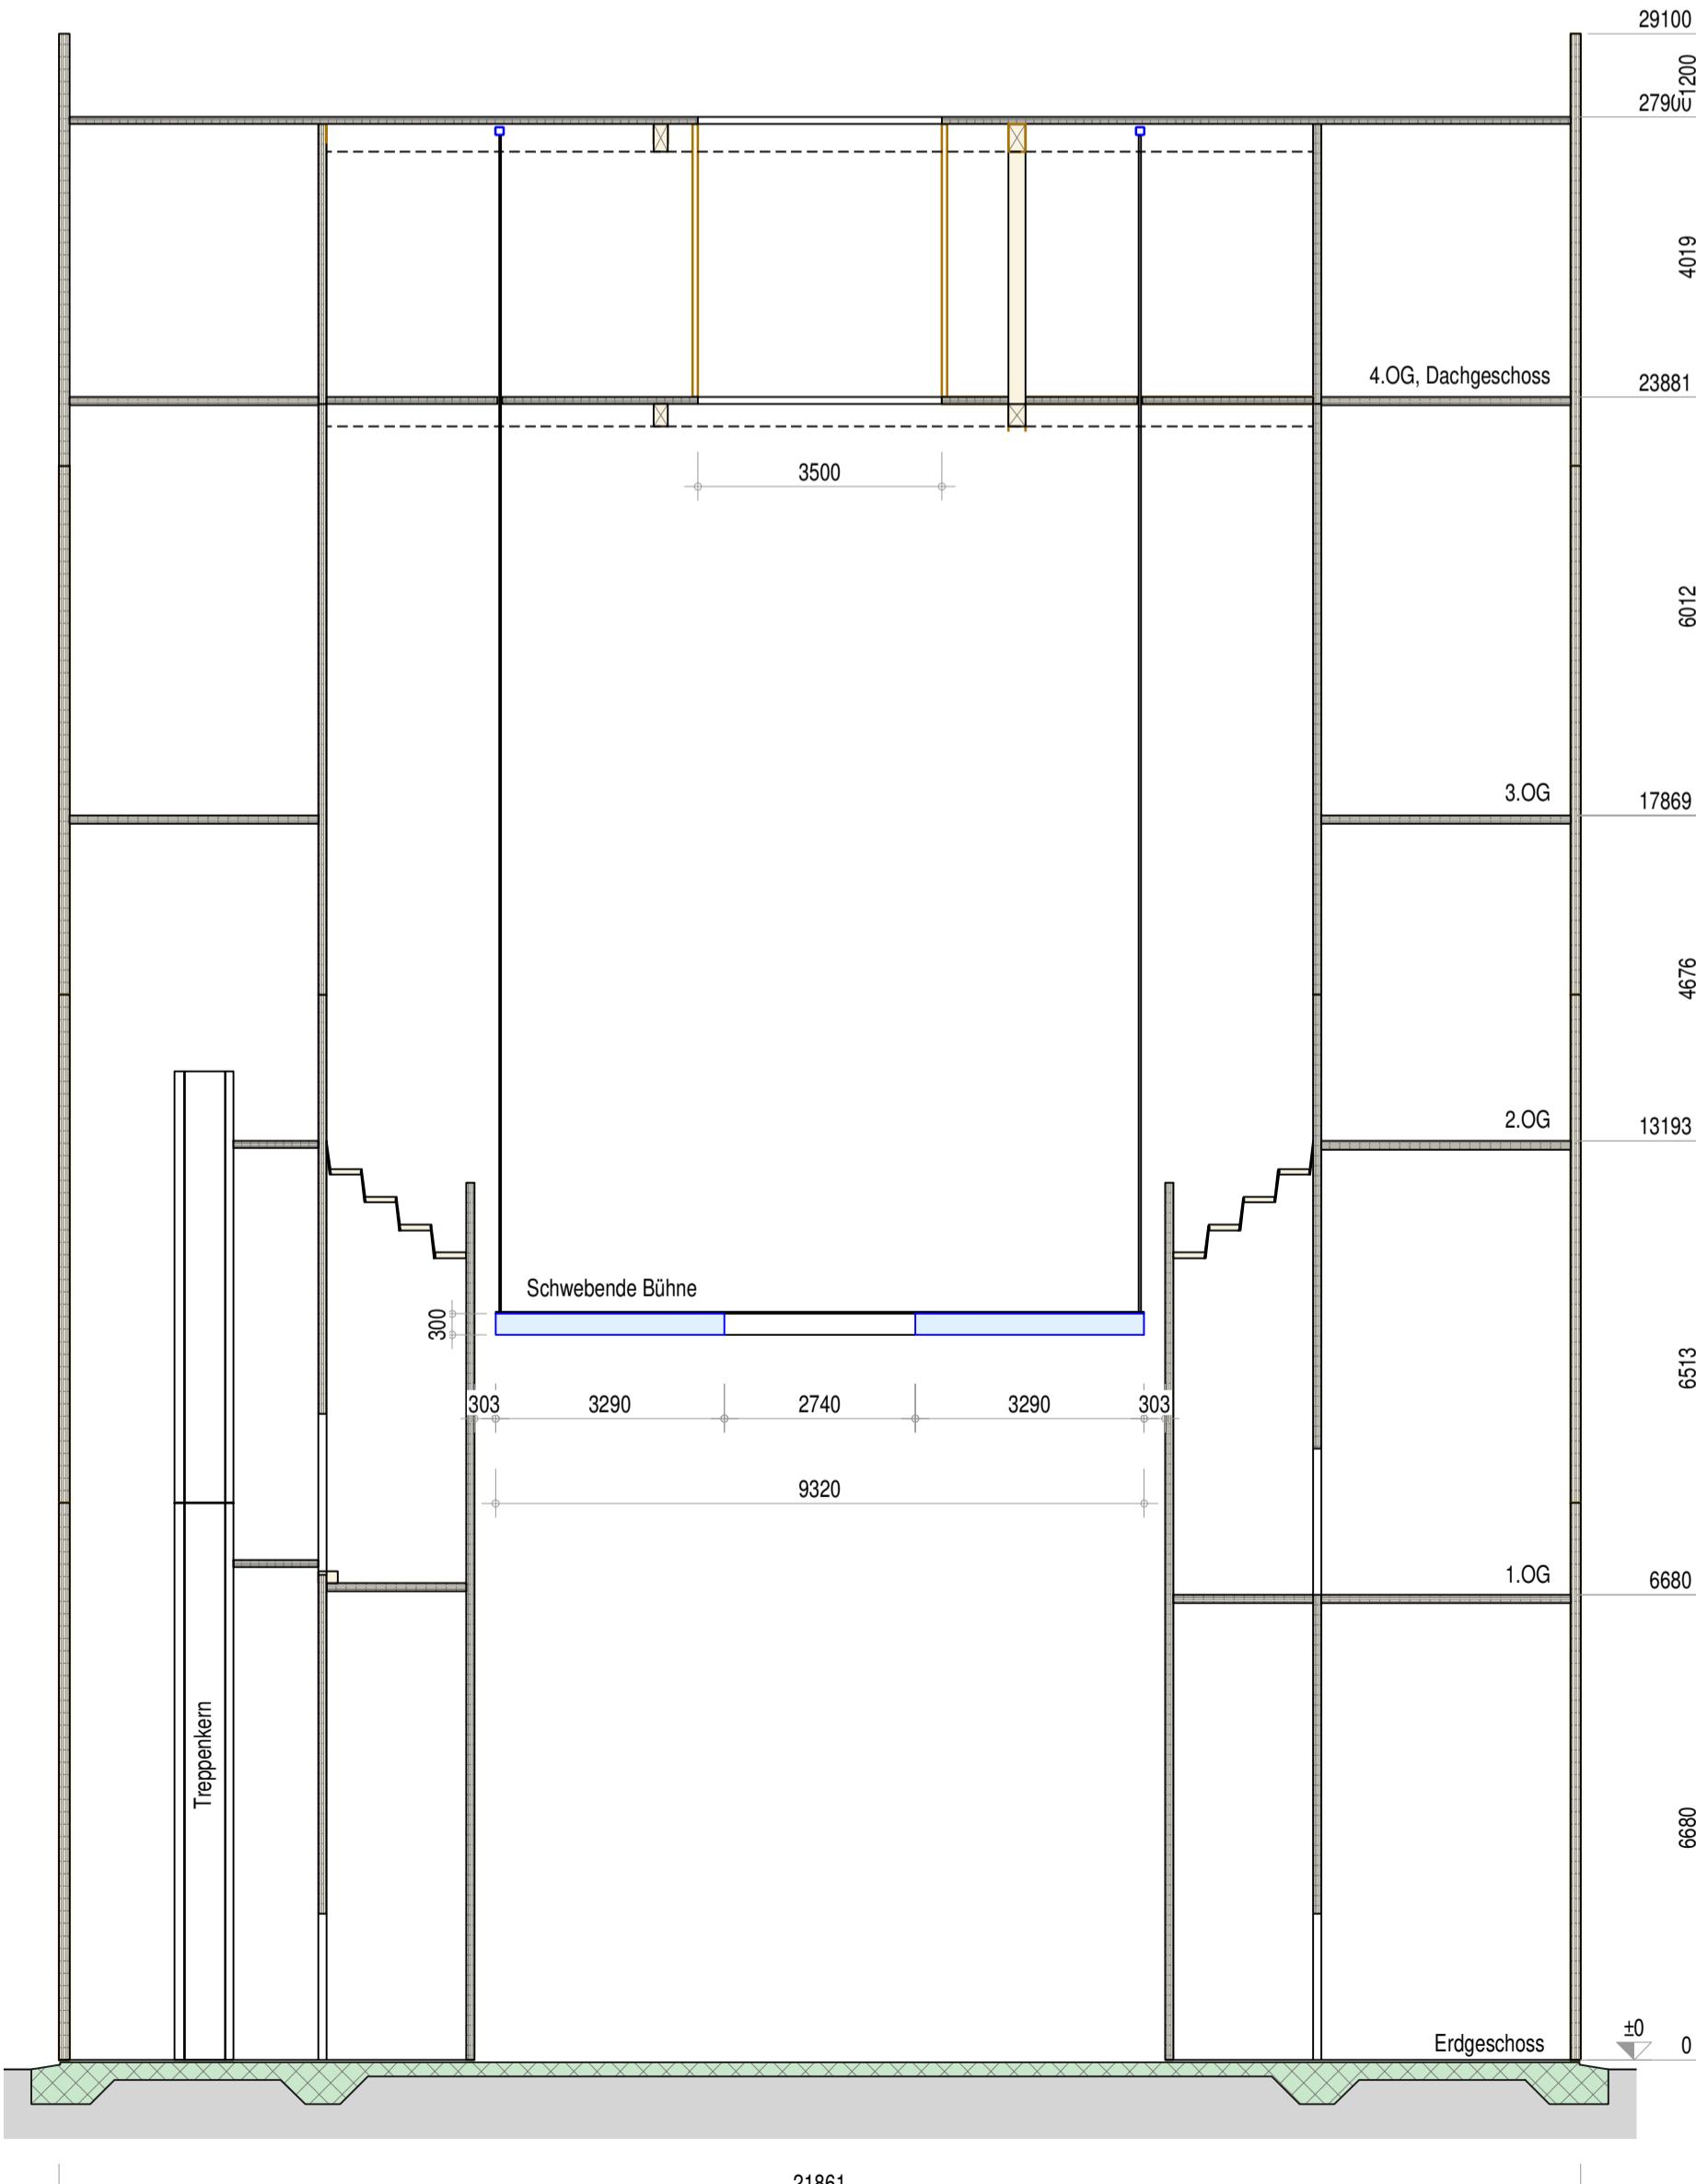


Schnitt B Endausbau


En

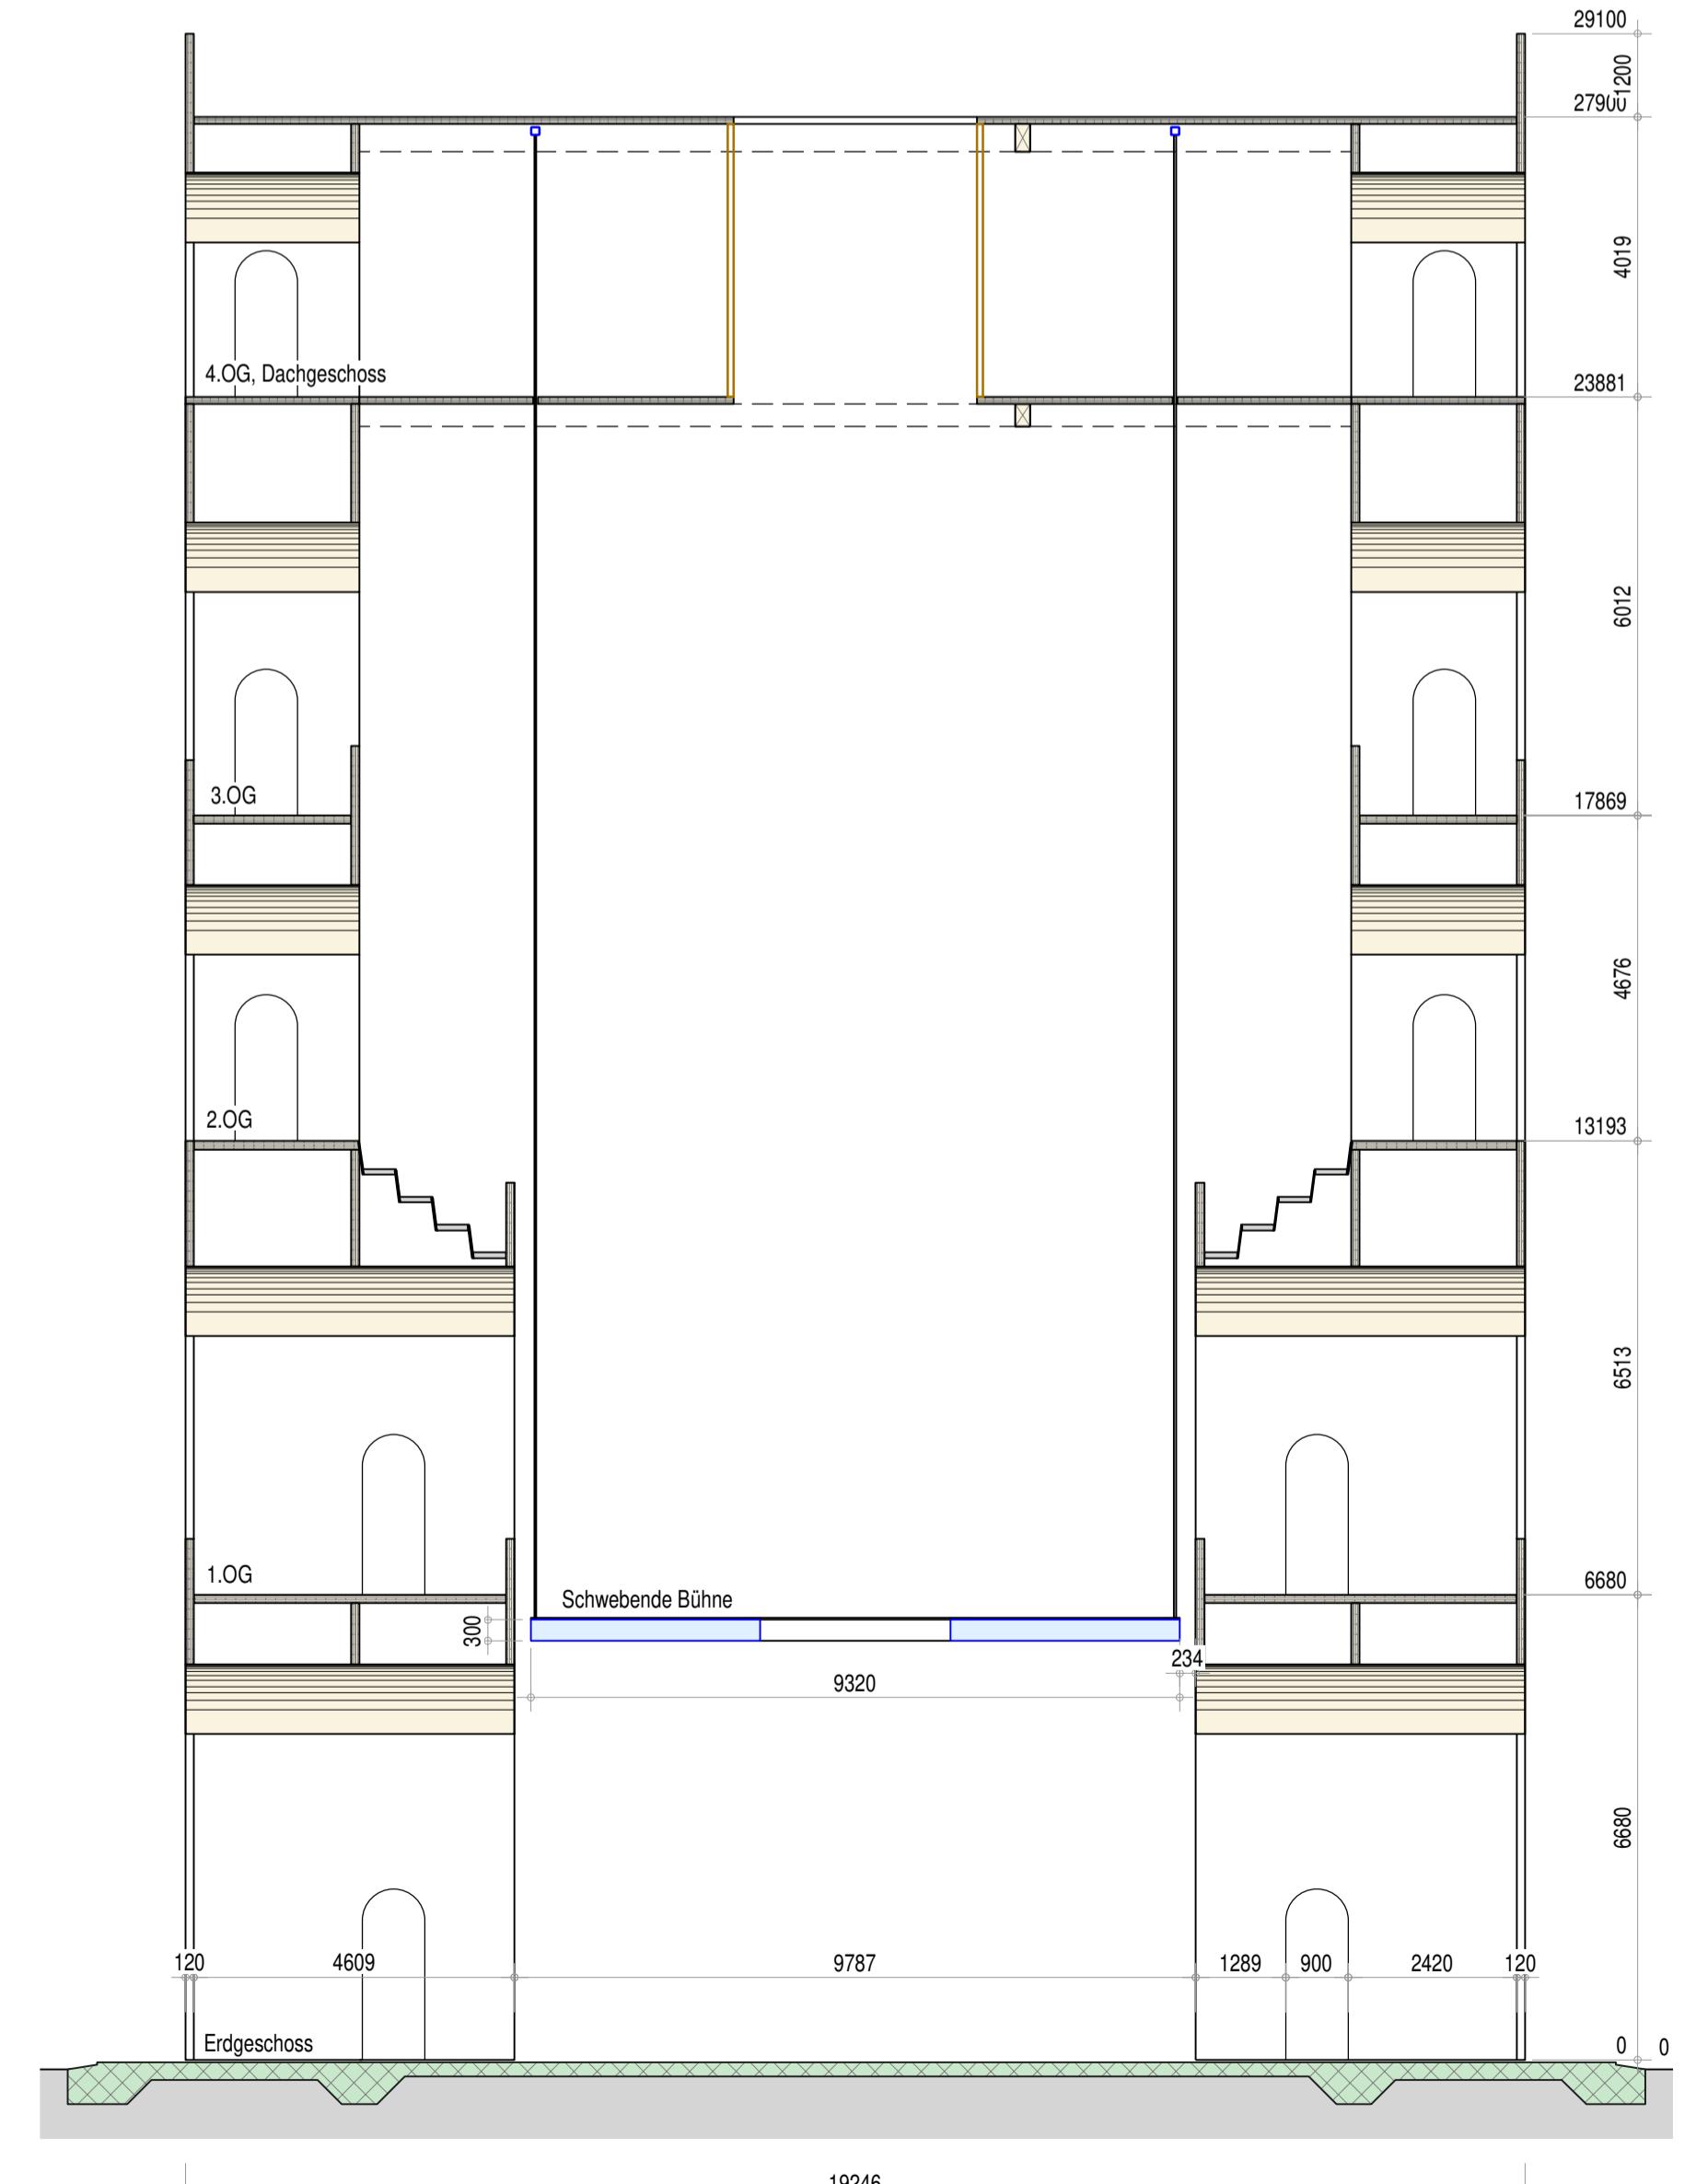

Schnitt Dachtragwerk

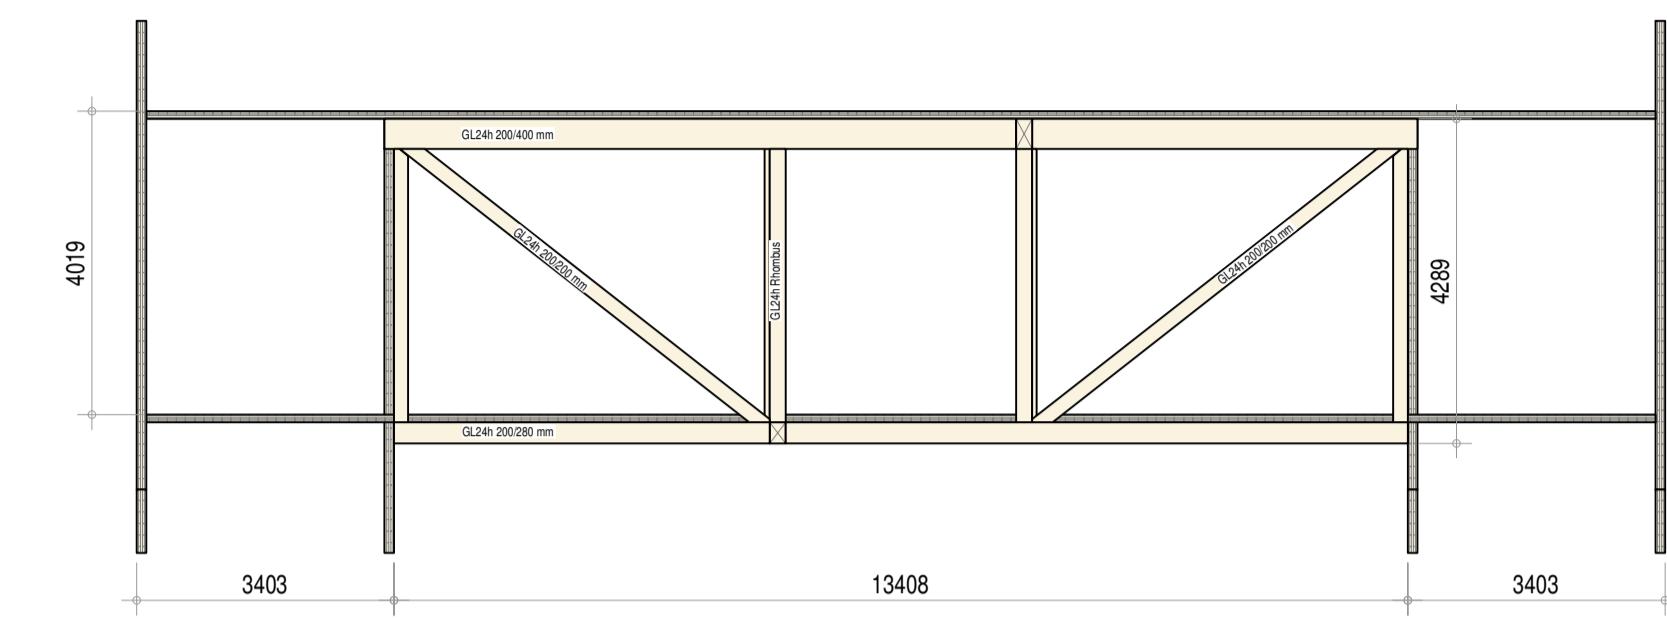

Schnitt B-B

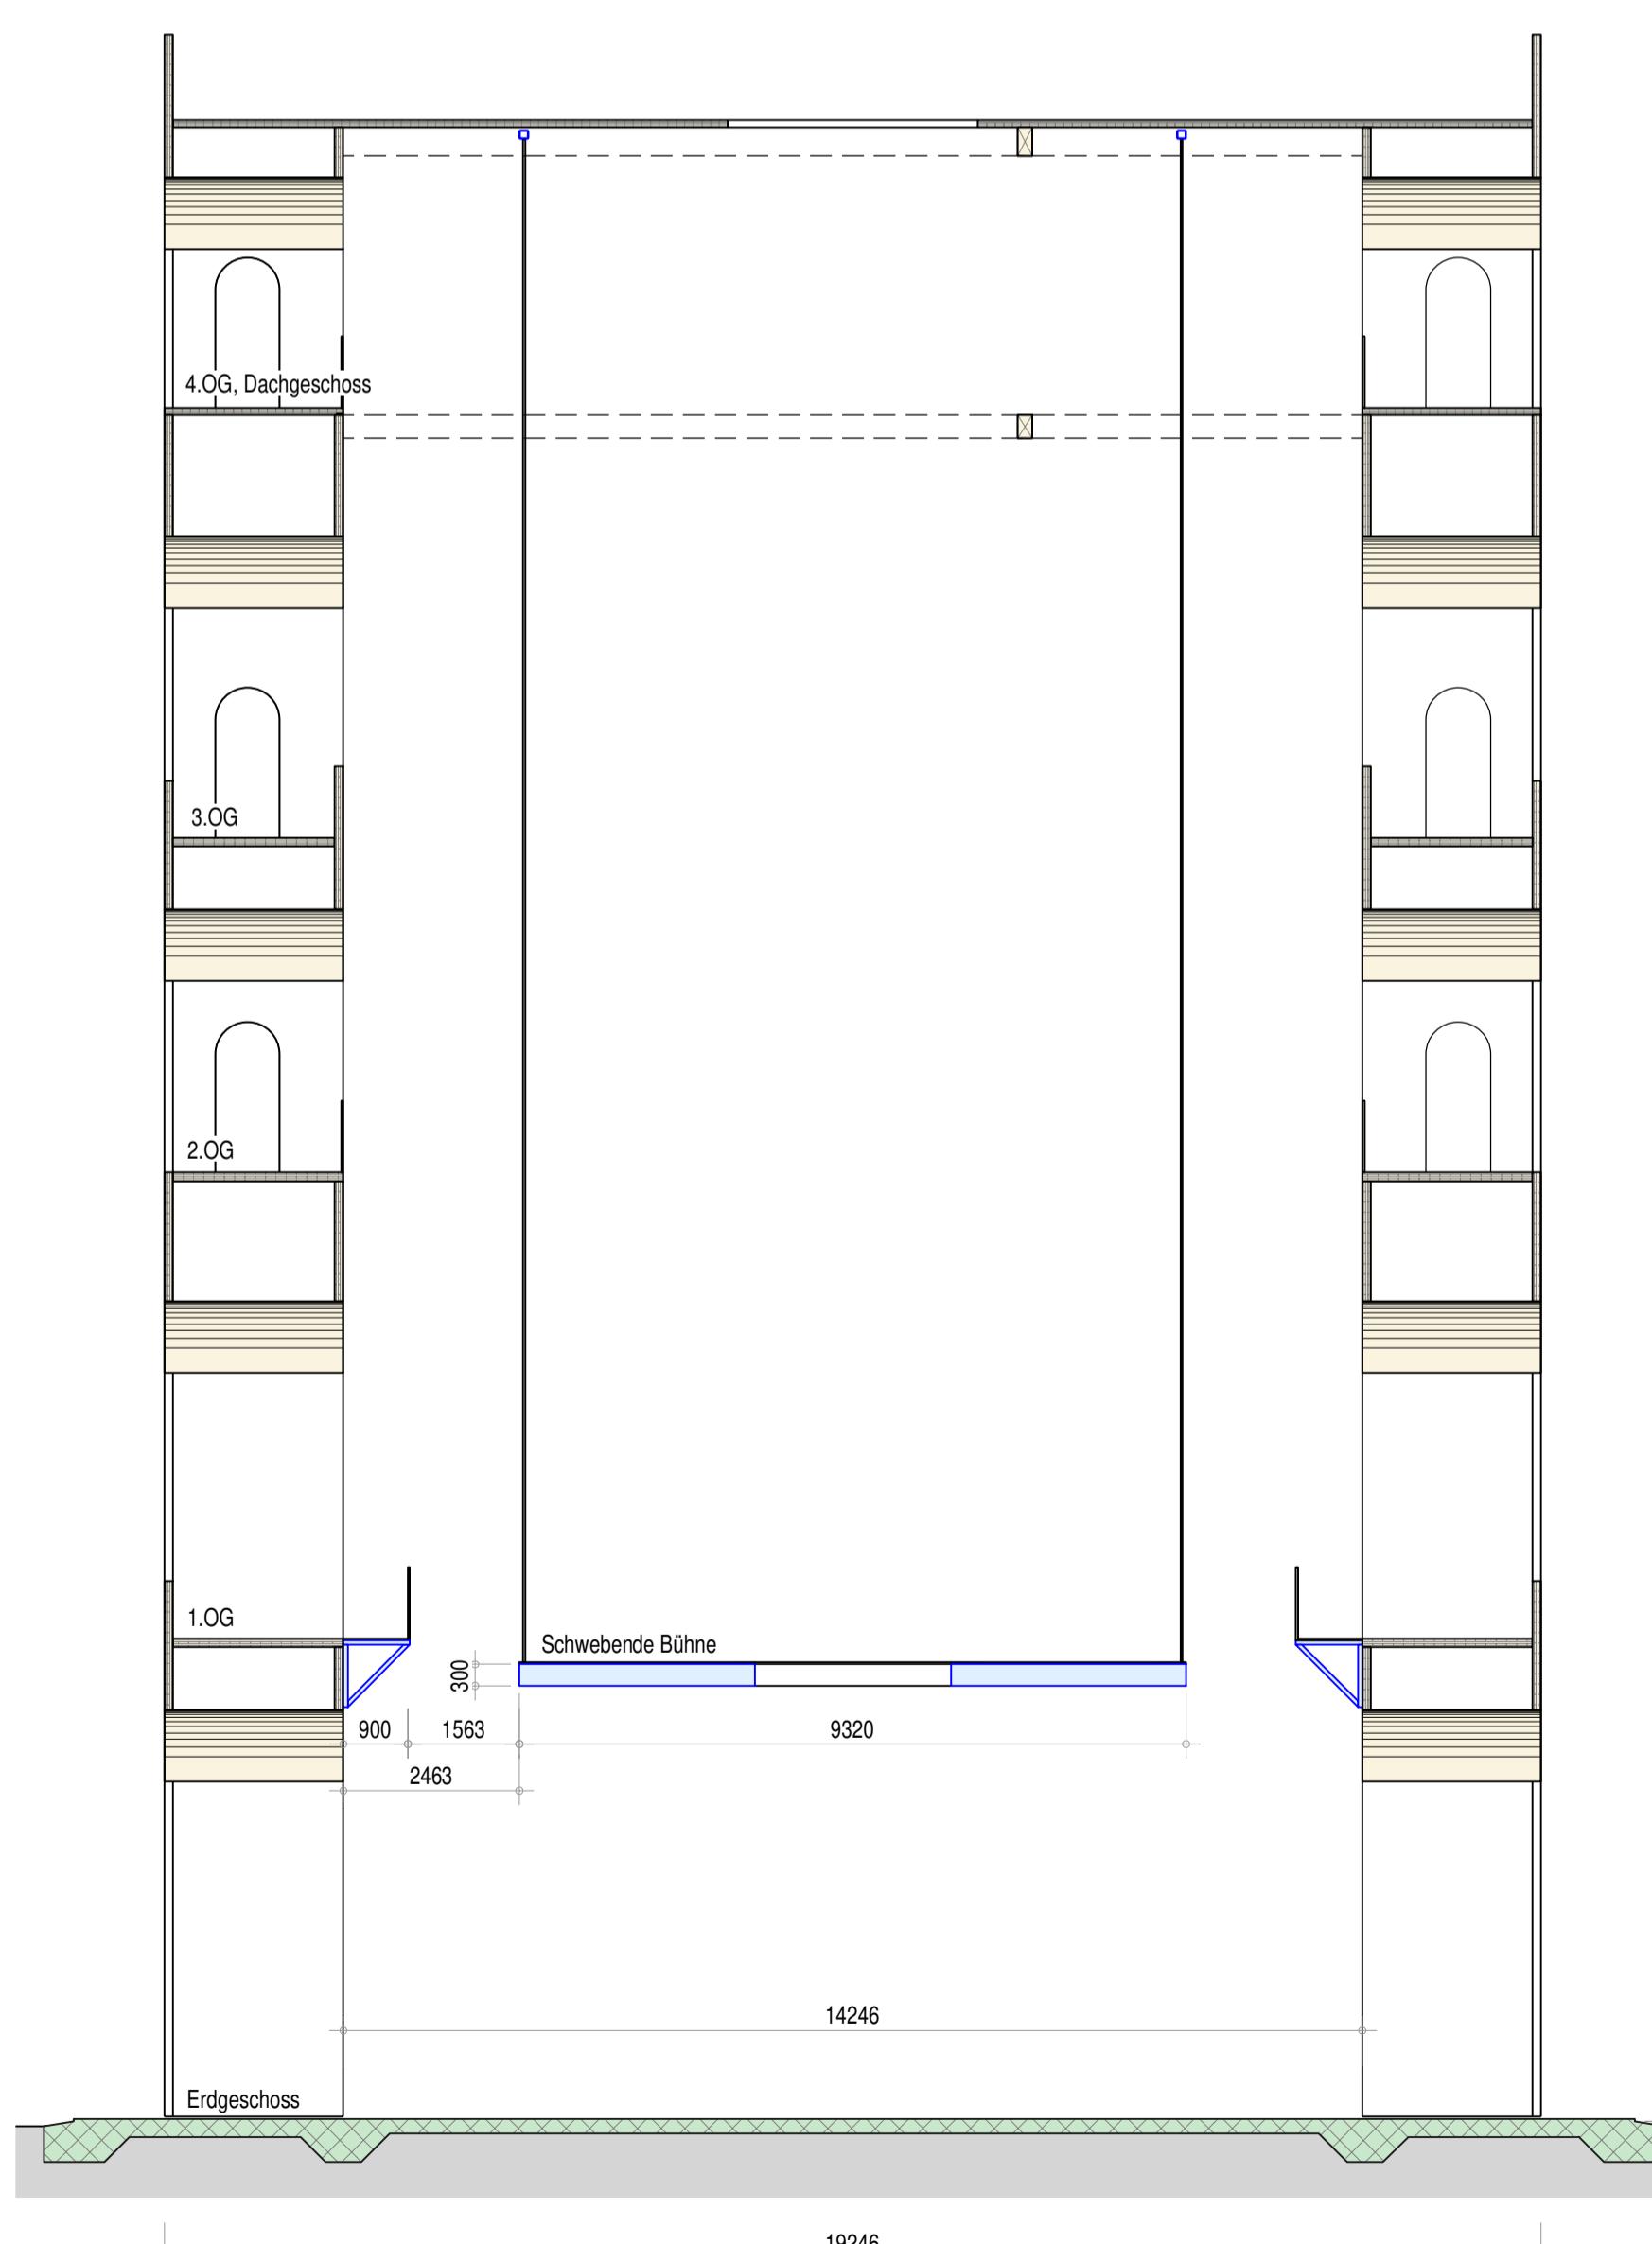

sicht

