



UK Seitenansicht 1 M 1:50

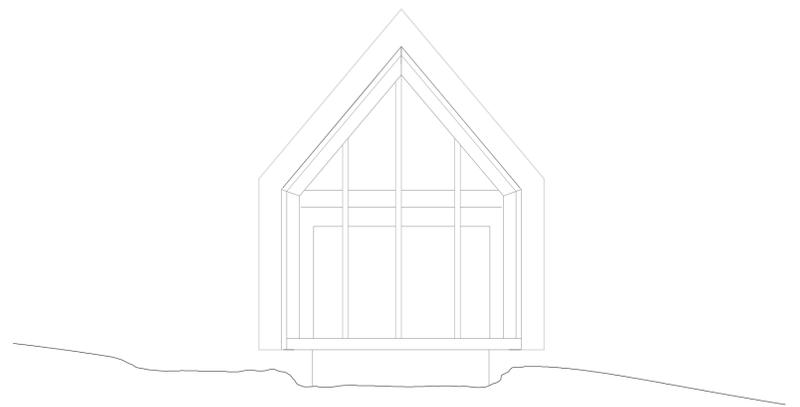


UK Frontansicht M 1:50

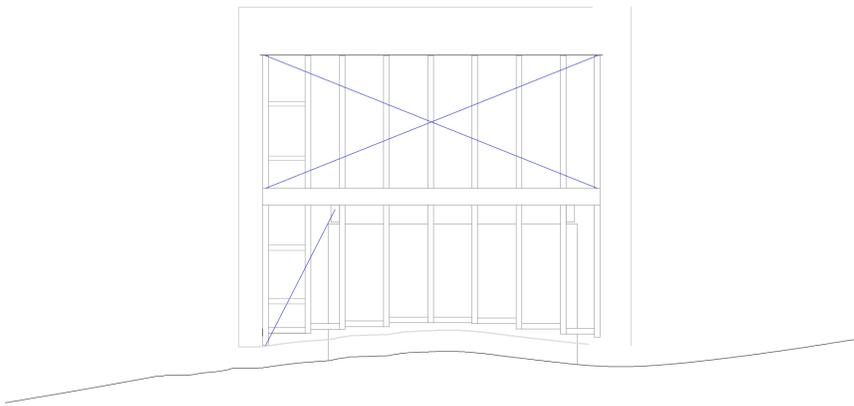


UK Seitenansicht 2 M 1:50




UK Rückansicht M 1:50

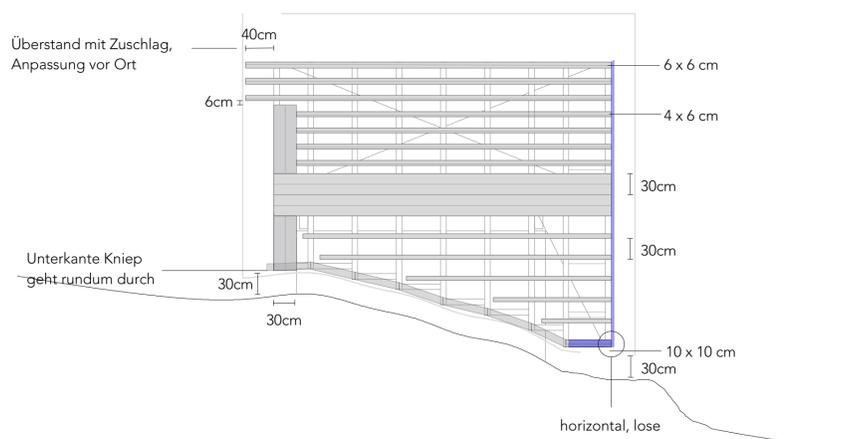


UK und Lattung Seitenansicht 1 M 1:50

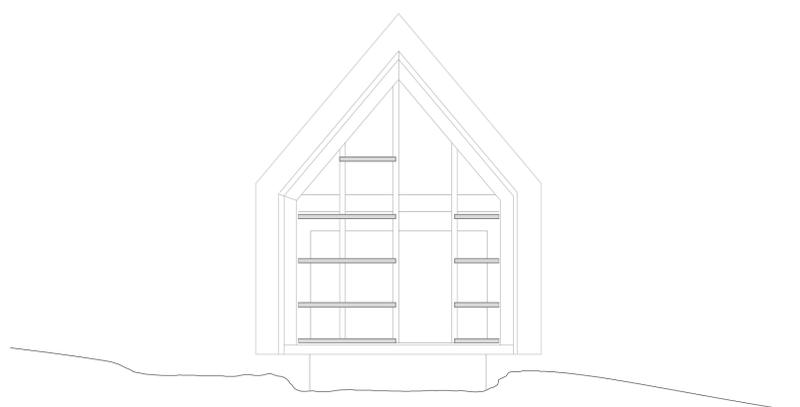

UK und Lattung Frontansicht M 1:50

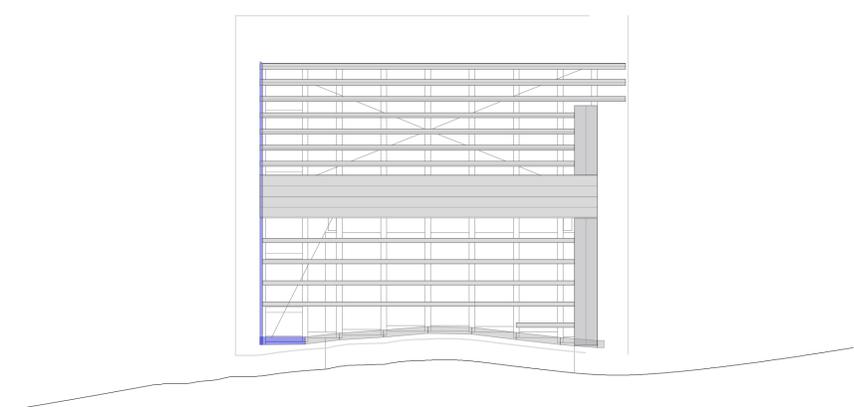

UK und Lattung Seitenansicht 2 M 1:50

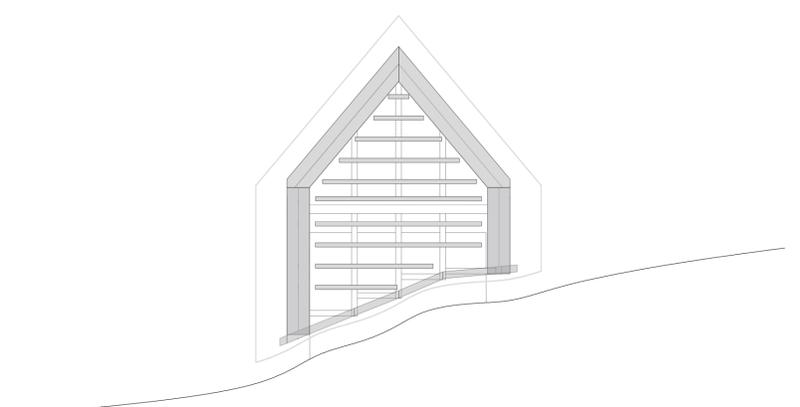

UK und Lattung Rückansicht M 1:50

Bitte beachten: Diese Zeichnungen sind keine Planungs- oder Ausführungsunterlagen, sie dienen nur zu Lehr- und Forschungszwecken. Alle Angaben, insbesondere statische Dimensionierungen, ohne jegliche Gewähr.

Forschungsvorhaben  
**SkinOver - Reet**  
**Einhausung Wasserhäuschen Mannheimer Hütte**  
 Projektpartner

DAV Sektion Mannheim des deutschen Alpenvereins

Universität Stuttgart - Institut für Baustofflehre, Bauphysik, Gebäudetechnologie und Entwerfen IBBTE

Planinhalt  
 Übersicht Unterkonstruktion

Plannummer 1

Plangröße A0

Maßstab 1:50

Datum Druck 11.07.19